




RODINNÝ DŮM

DIMENZE Line 90/45*

(RD BEZ PODSKLEPENÍ)

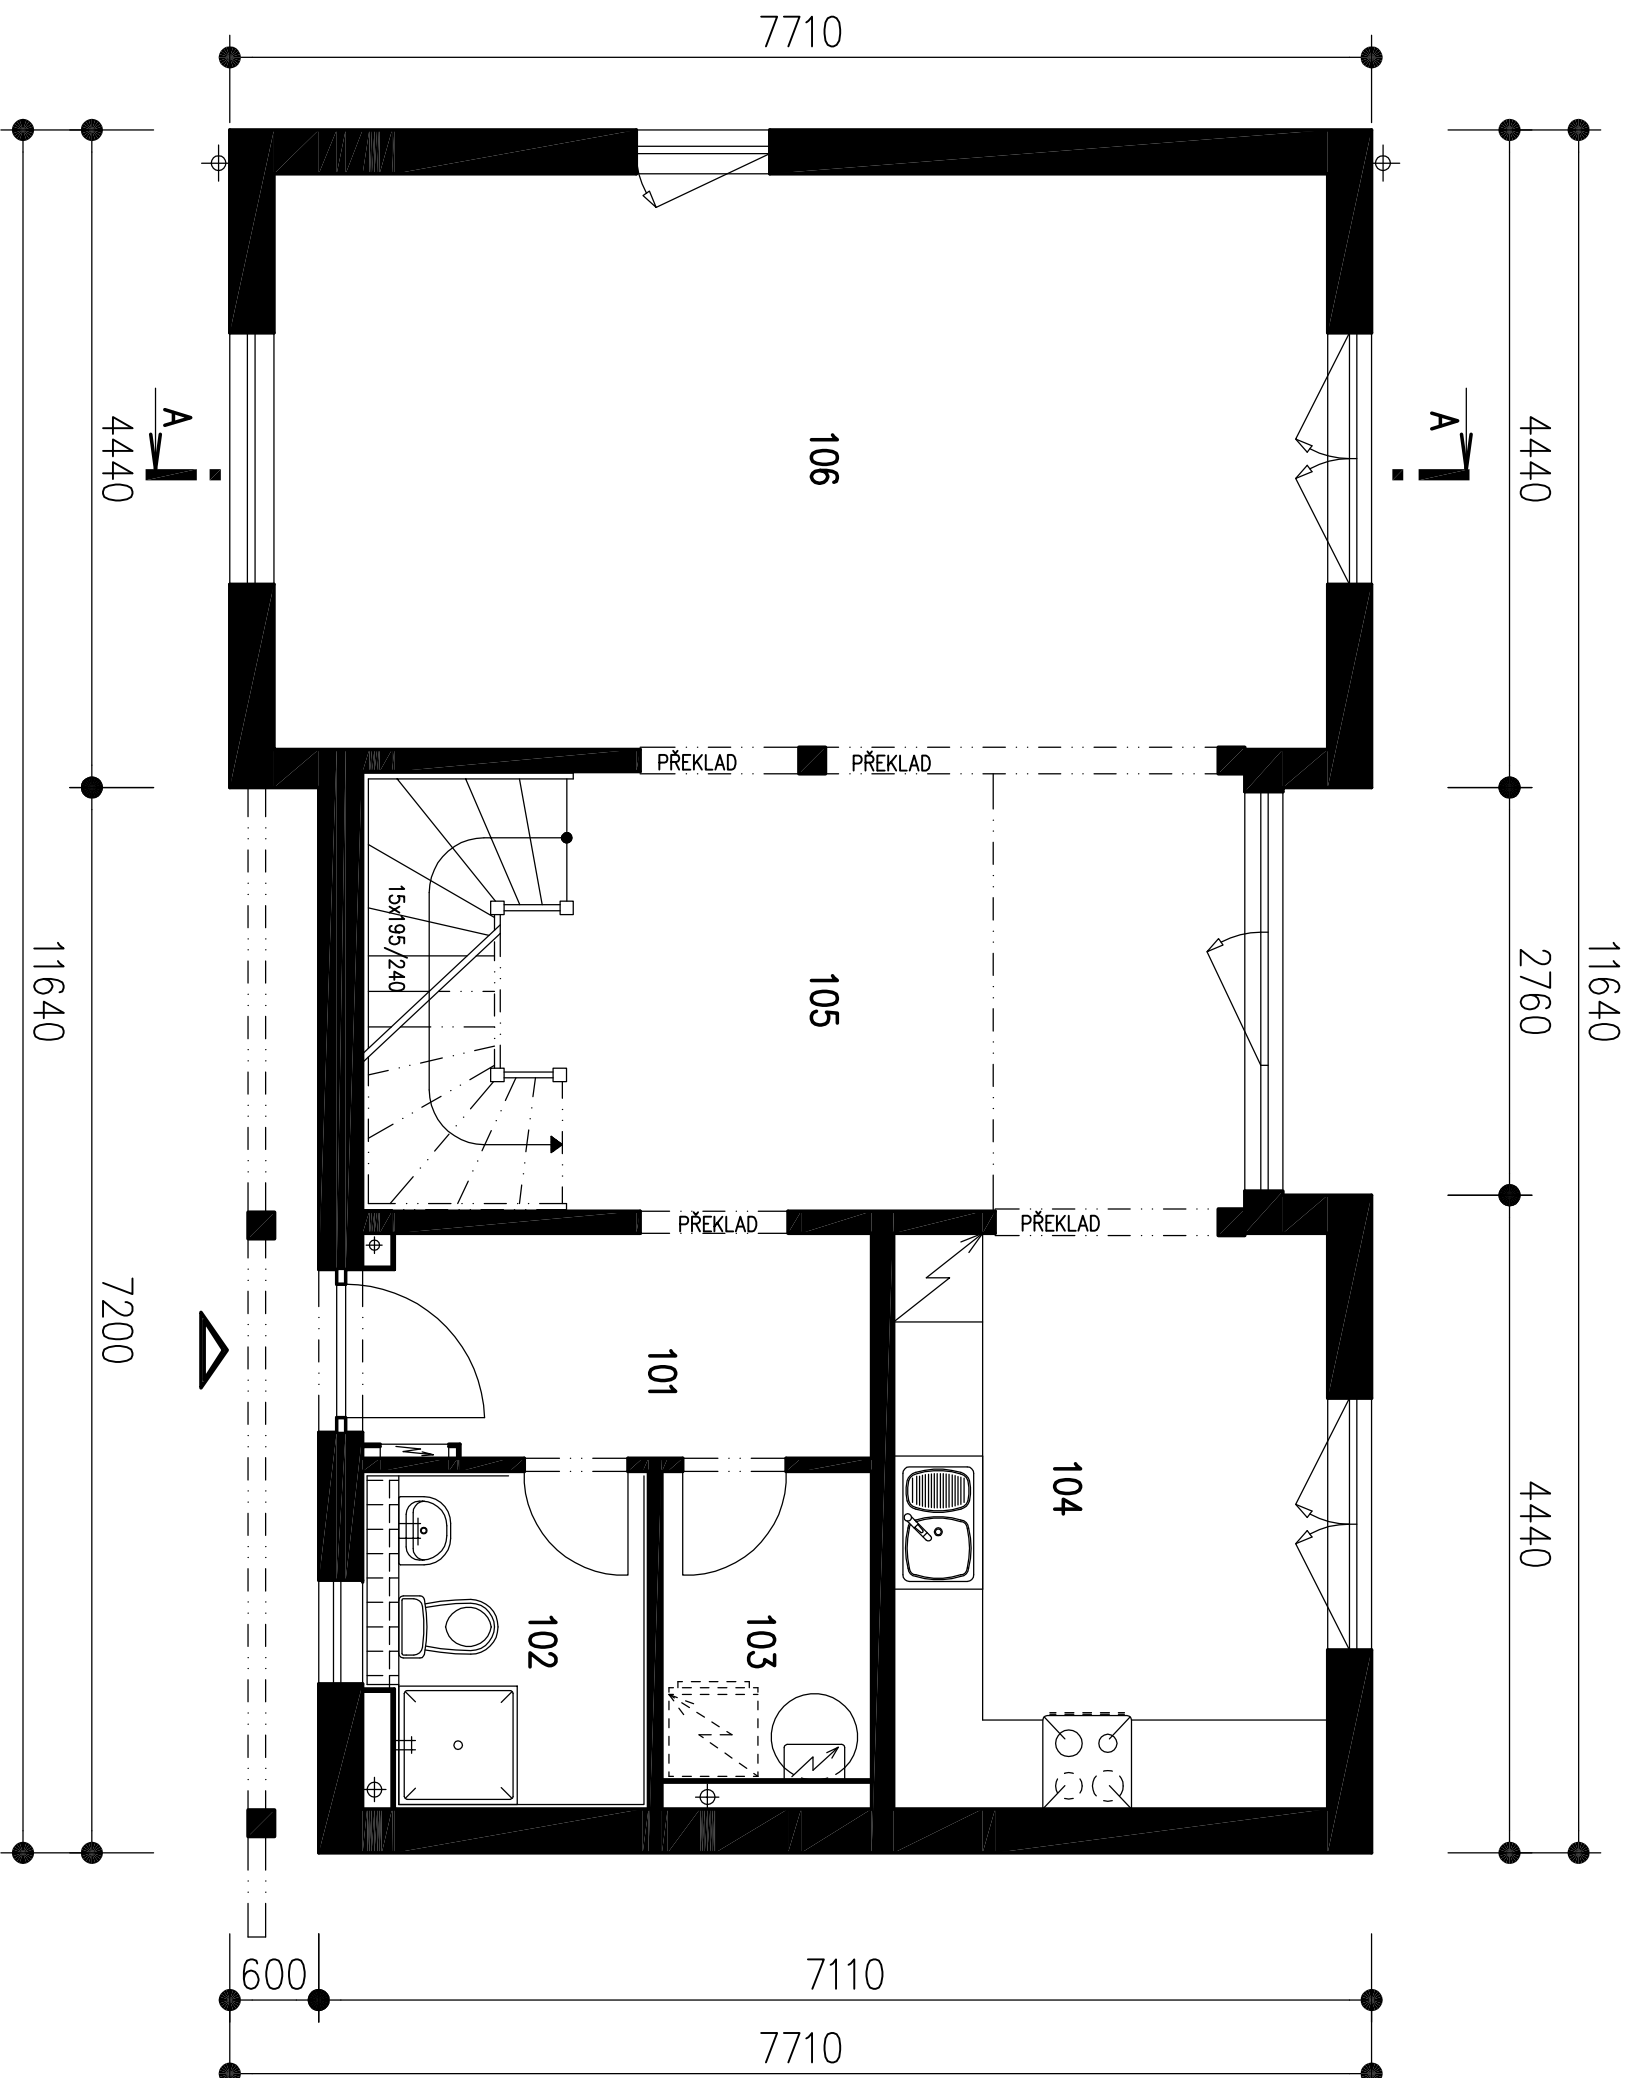

PŮDORYS PŘÍZEMÍ

M 1:50

LEGENDA MÍSTNOSTÍ :


ČÍSLO	ÚČEL MÍSTNOSTI	PLOCHA m ²	
101	ZADVEŘÍ	5,11	5,11
102	KOUPELNA, WC	4,23	4,23
103	TECHNICKÁ MÍSTNOST	2,95	2,95
104	KUCHYŇ	11,52	11,52
105	HALA, JIDELNA	18,08	16,35
106	OBÝVACÍ POKOJ	27,97	27,97
	OBÝTNÁ PLOCHA :		44,32
	PŘÍSLUŠENSTVÍ :		23,81
	UŽITKOVÁ PLOCHA :		68,13
	CELKOVÁ PLOCHA (PDLAHOVÁ) :		69,86



RODINNÝ DŮM

DIMENZE Line 90/45°

(RD BEZ PODSKLEPENÍ)

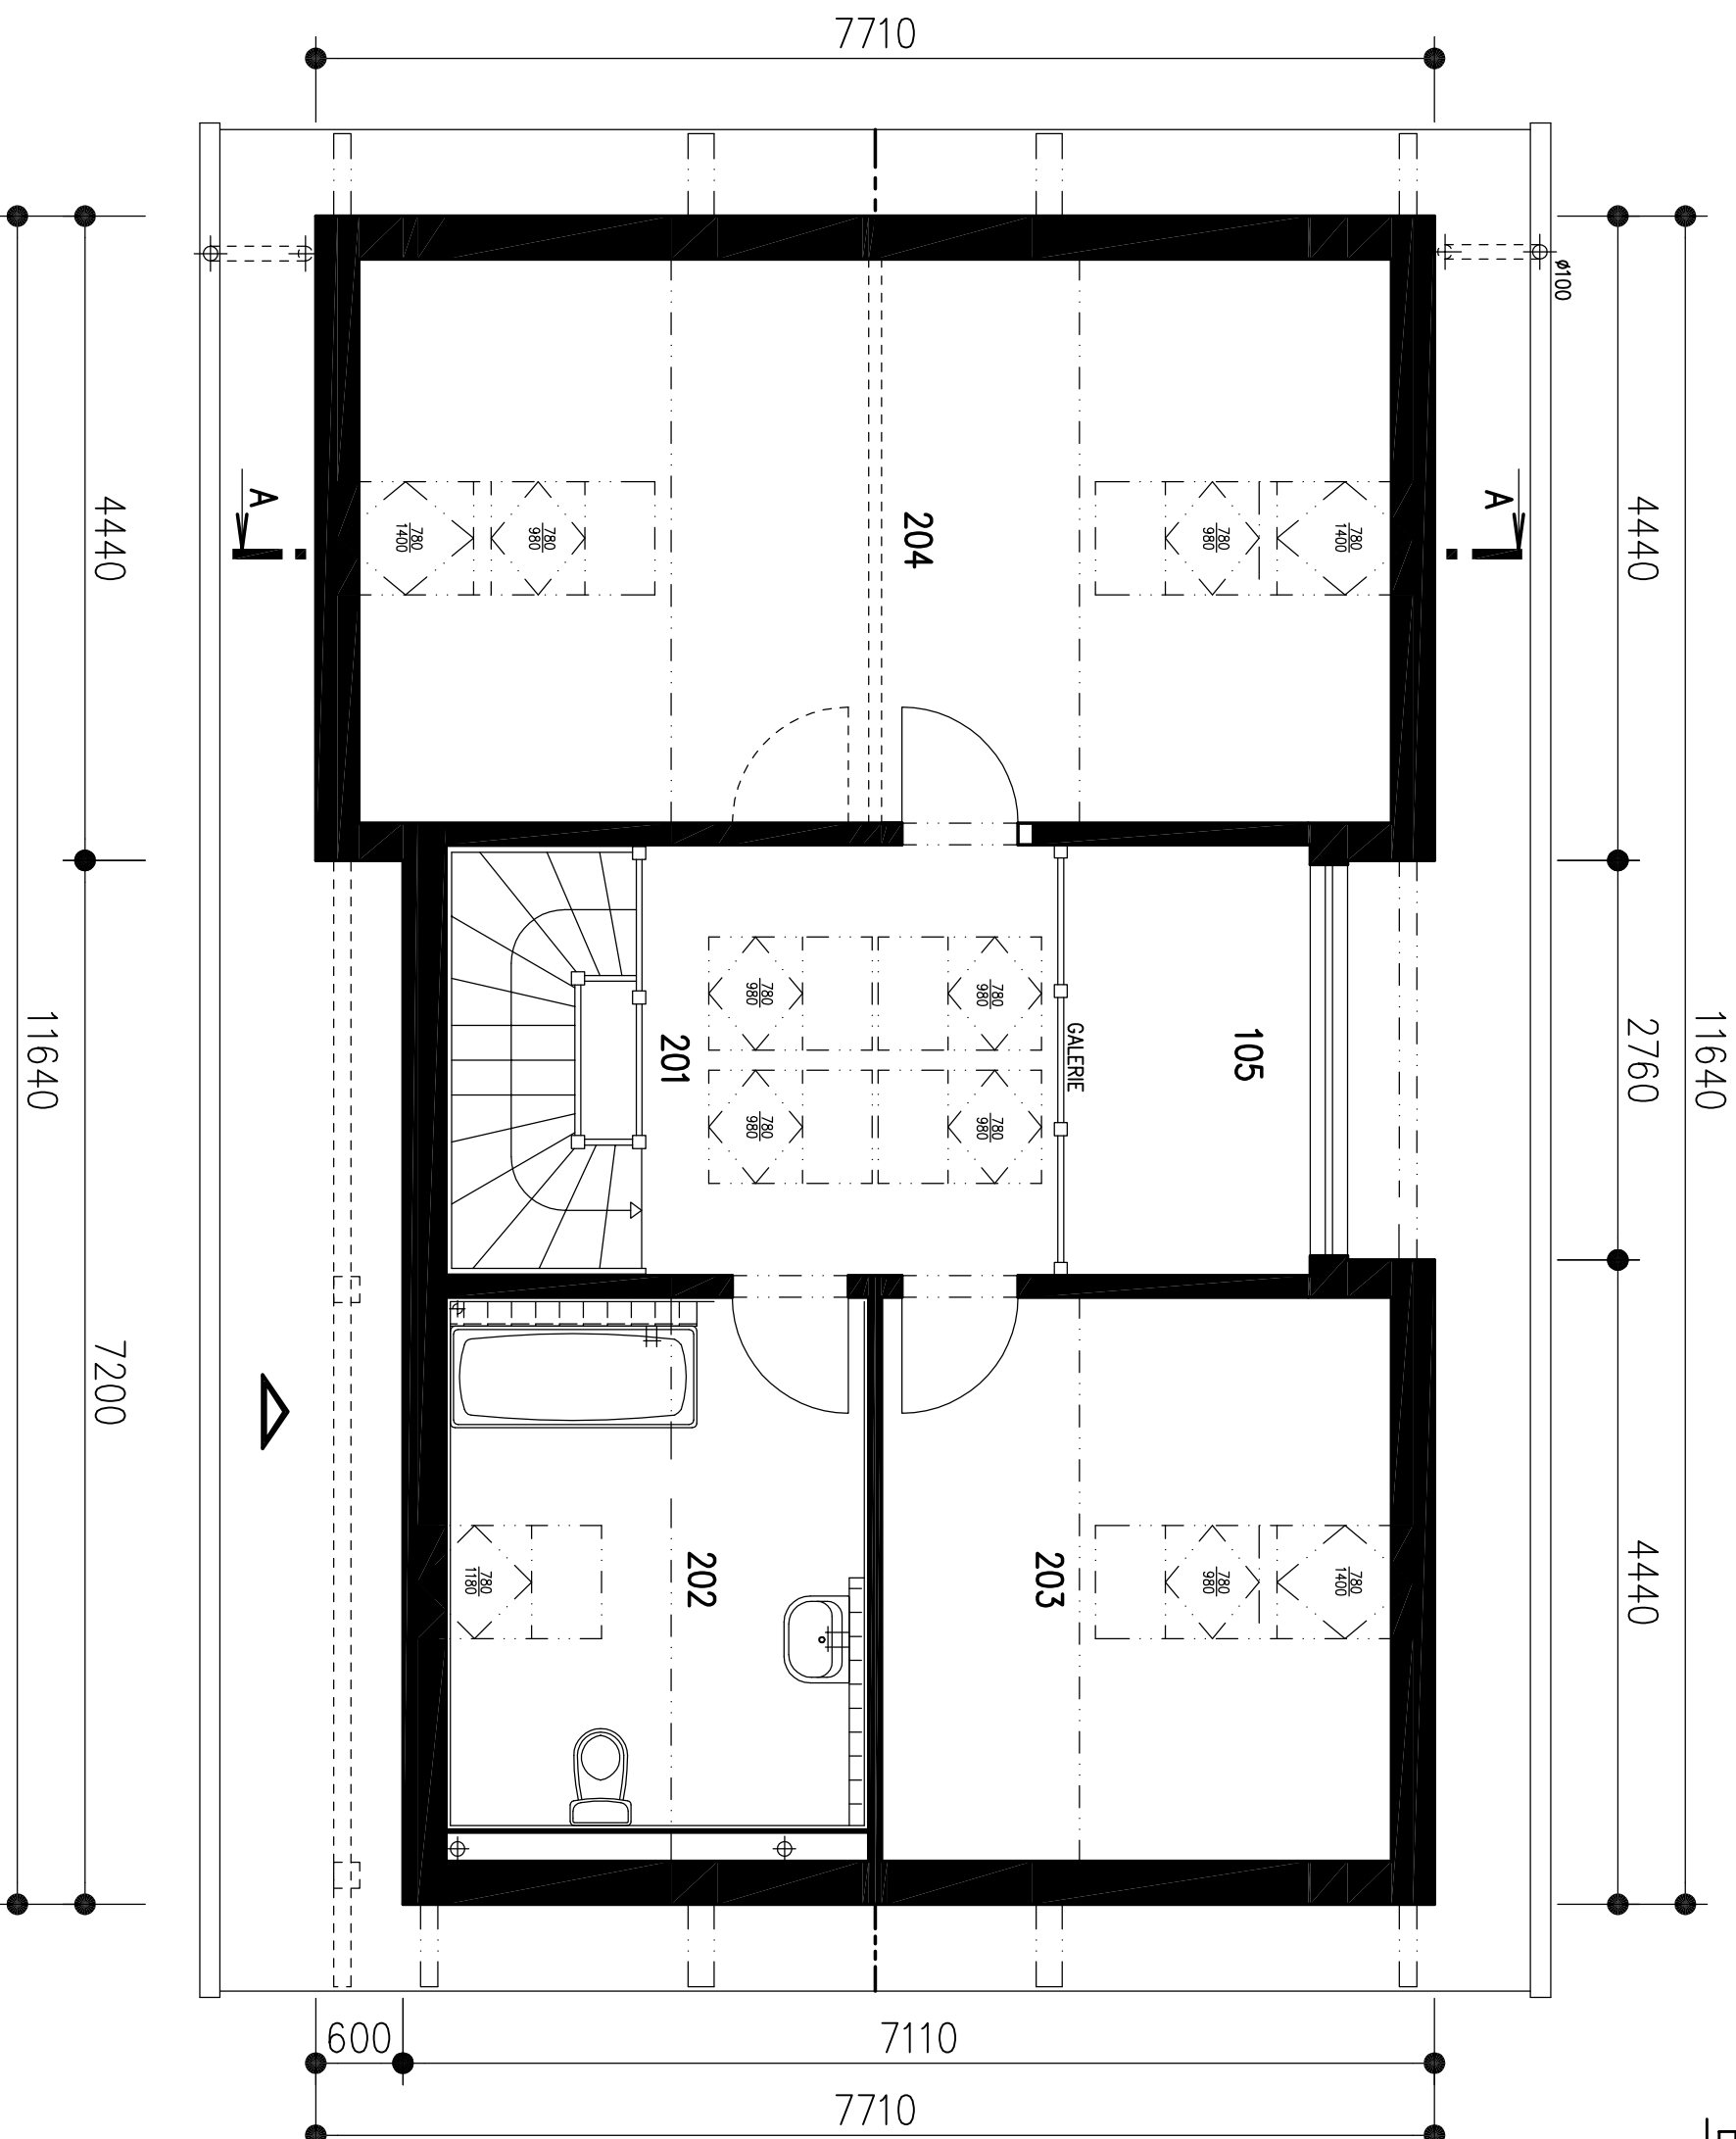

PŮDORYS PODKROVÍ

M 1:50

LEGENDA MÍSTNOSTÍ :

ČÍSLO ÚČEL MÍSTNOSTI

PLOCHA m²

201 GALERIE, SCHODIŠTĚ

8,52 8,52

202 KOUPELNA, WC

10,71 8,46

203 POKOJ

13,67 11,29

204 POKOJ

27,70 22,93

OBYTNÁ PLOCHA :

34,22

PŘÍSLUŠENSTVÍ :

16,98


UŽÍTKOVÁ PLOCHA :

51,20


CELKOVÁ PLOCHA (PODLAHOVÁ) :

60,60

POHLED ZAHRADNÍ

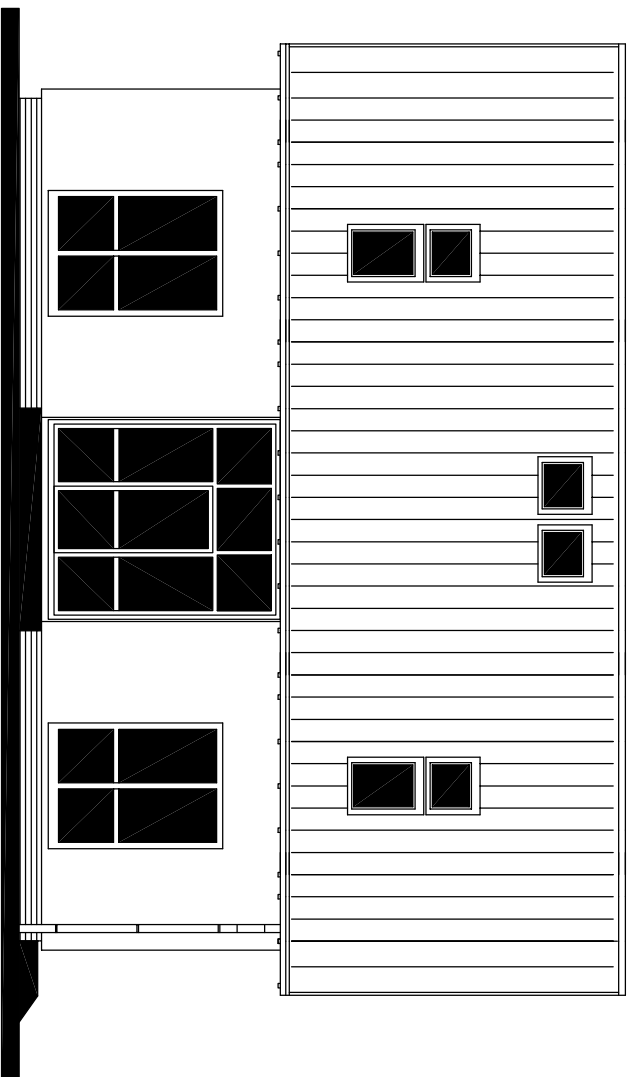


POHLED LEVÝ

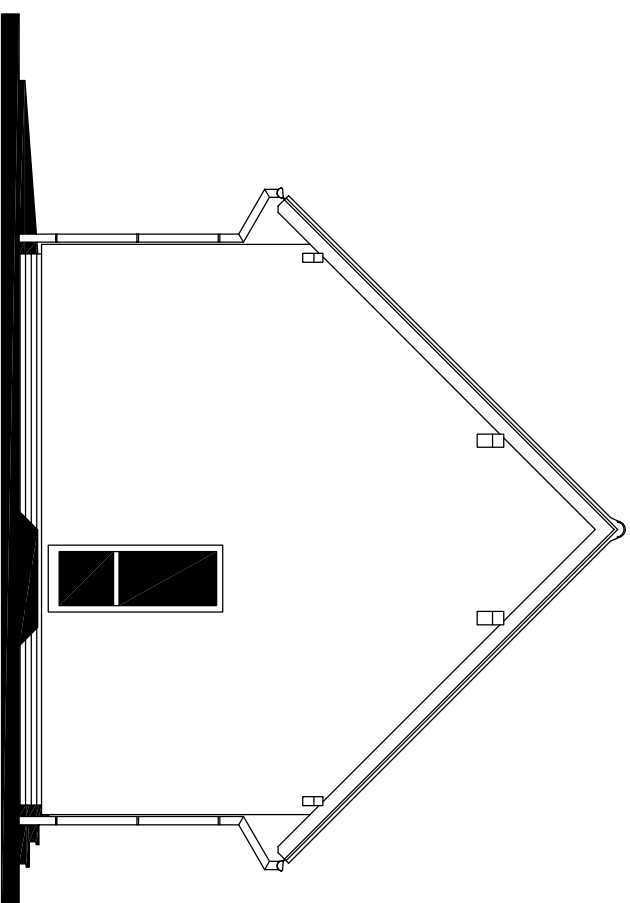


RODINNÝ DŮM
DIMENZE Line 90/45°
(RD BEZ PODSKLEPENÍ)

POHLEDY M 1:100

POHLED ULIČNÍ

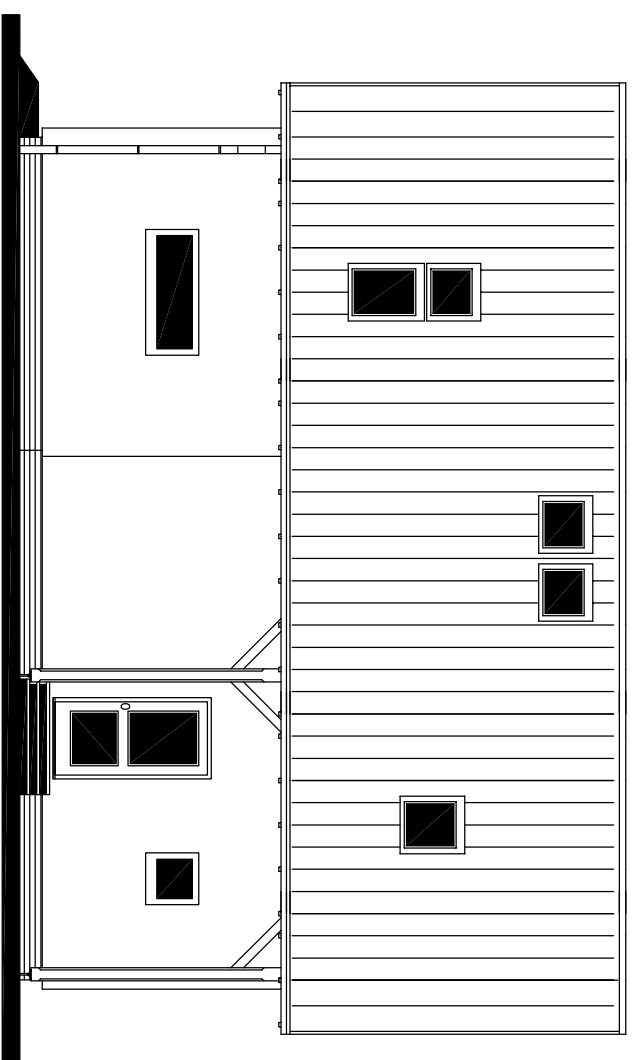

POHLED PRAVÝ

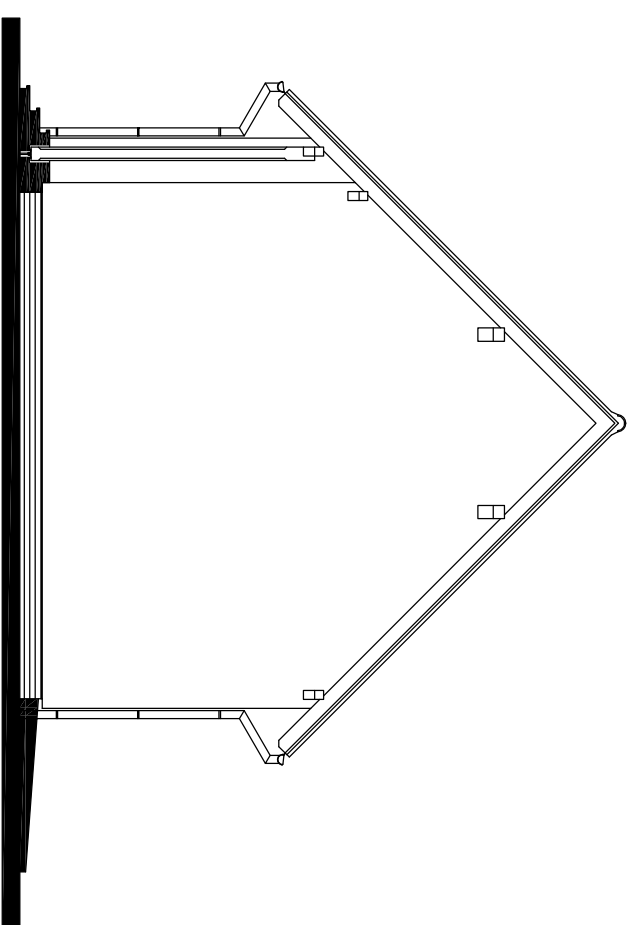




RODINNÝ DŮM

DIMENZE Line 90/45

(RD BEZ PODSKLEPENÍ)

ŘEZ A-A
M 1:50

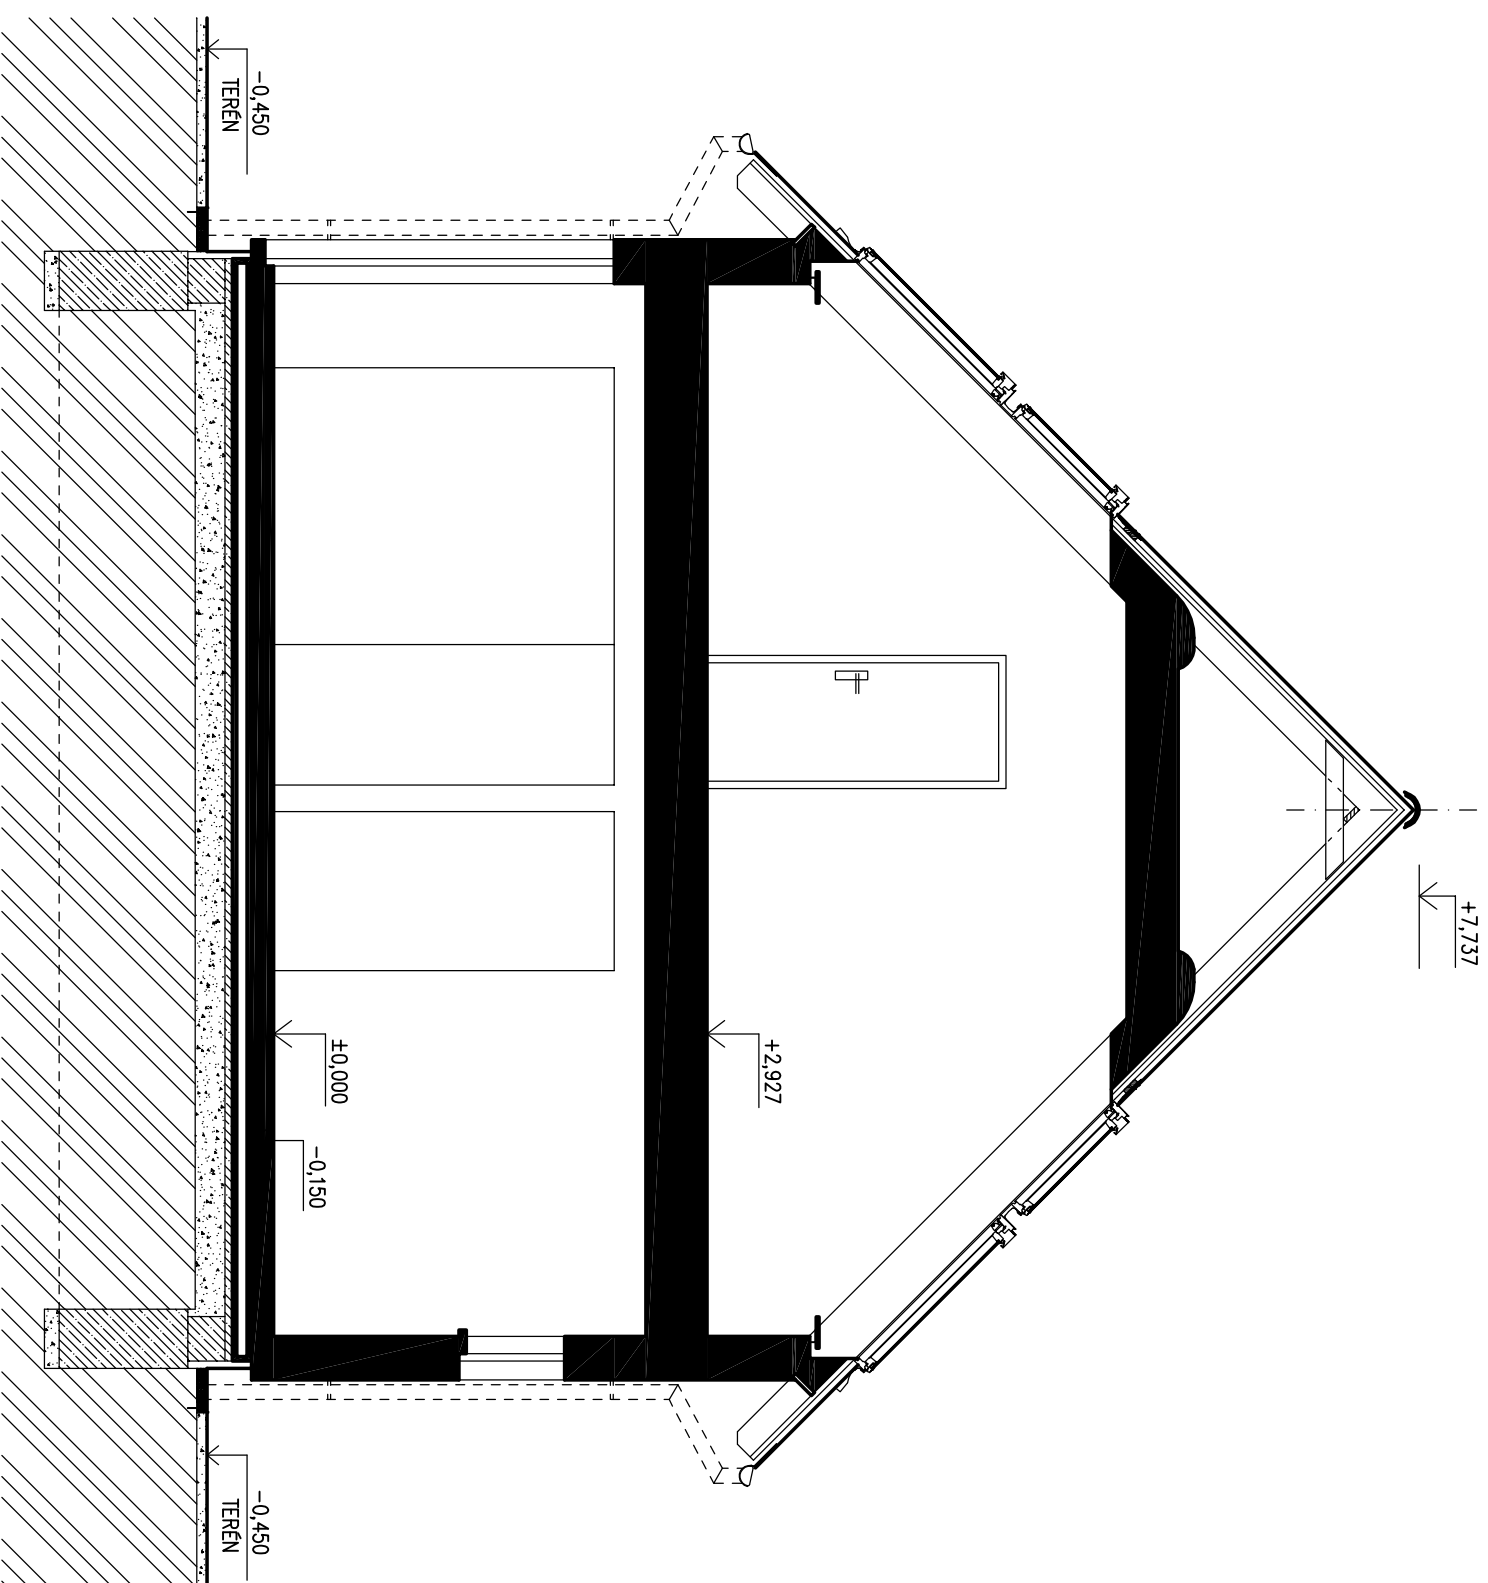

SPODNÍ STAVBA
DODÁVKA ODBĚRATELE