



RODINNÝ DOMEK KUBIS 631/30° +1M - ATYP

(BEZ PODSKLEPENÍ)

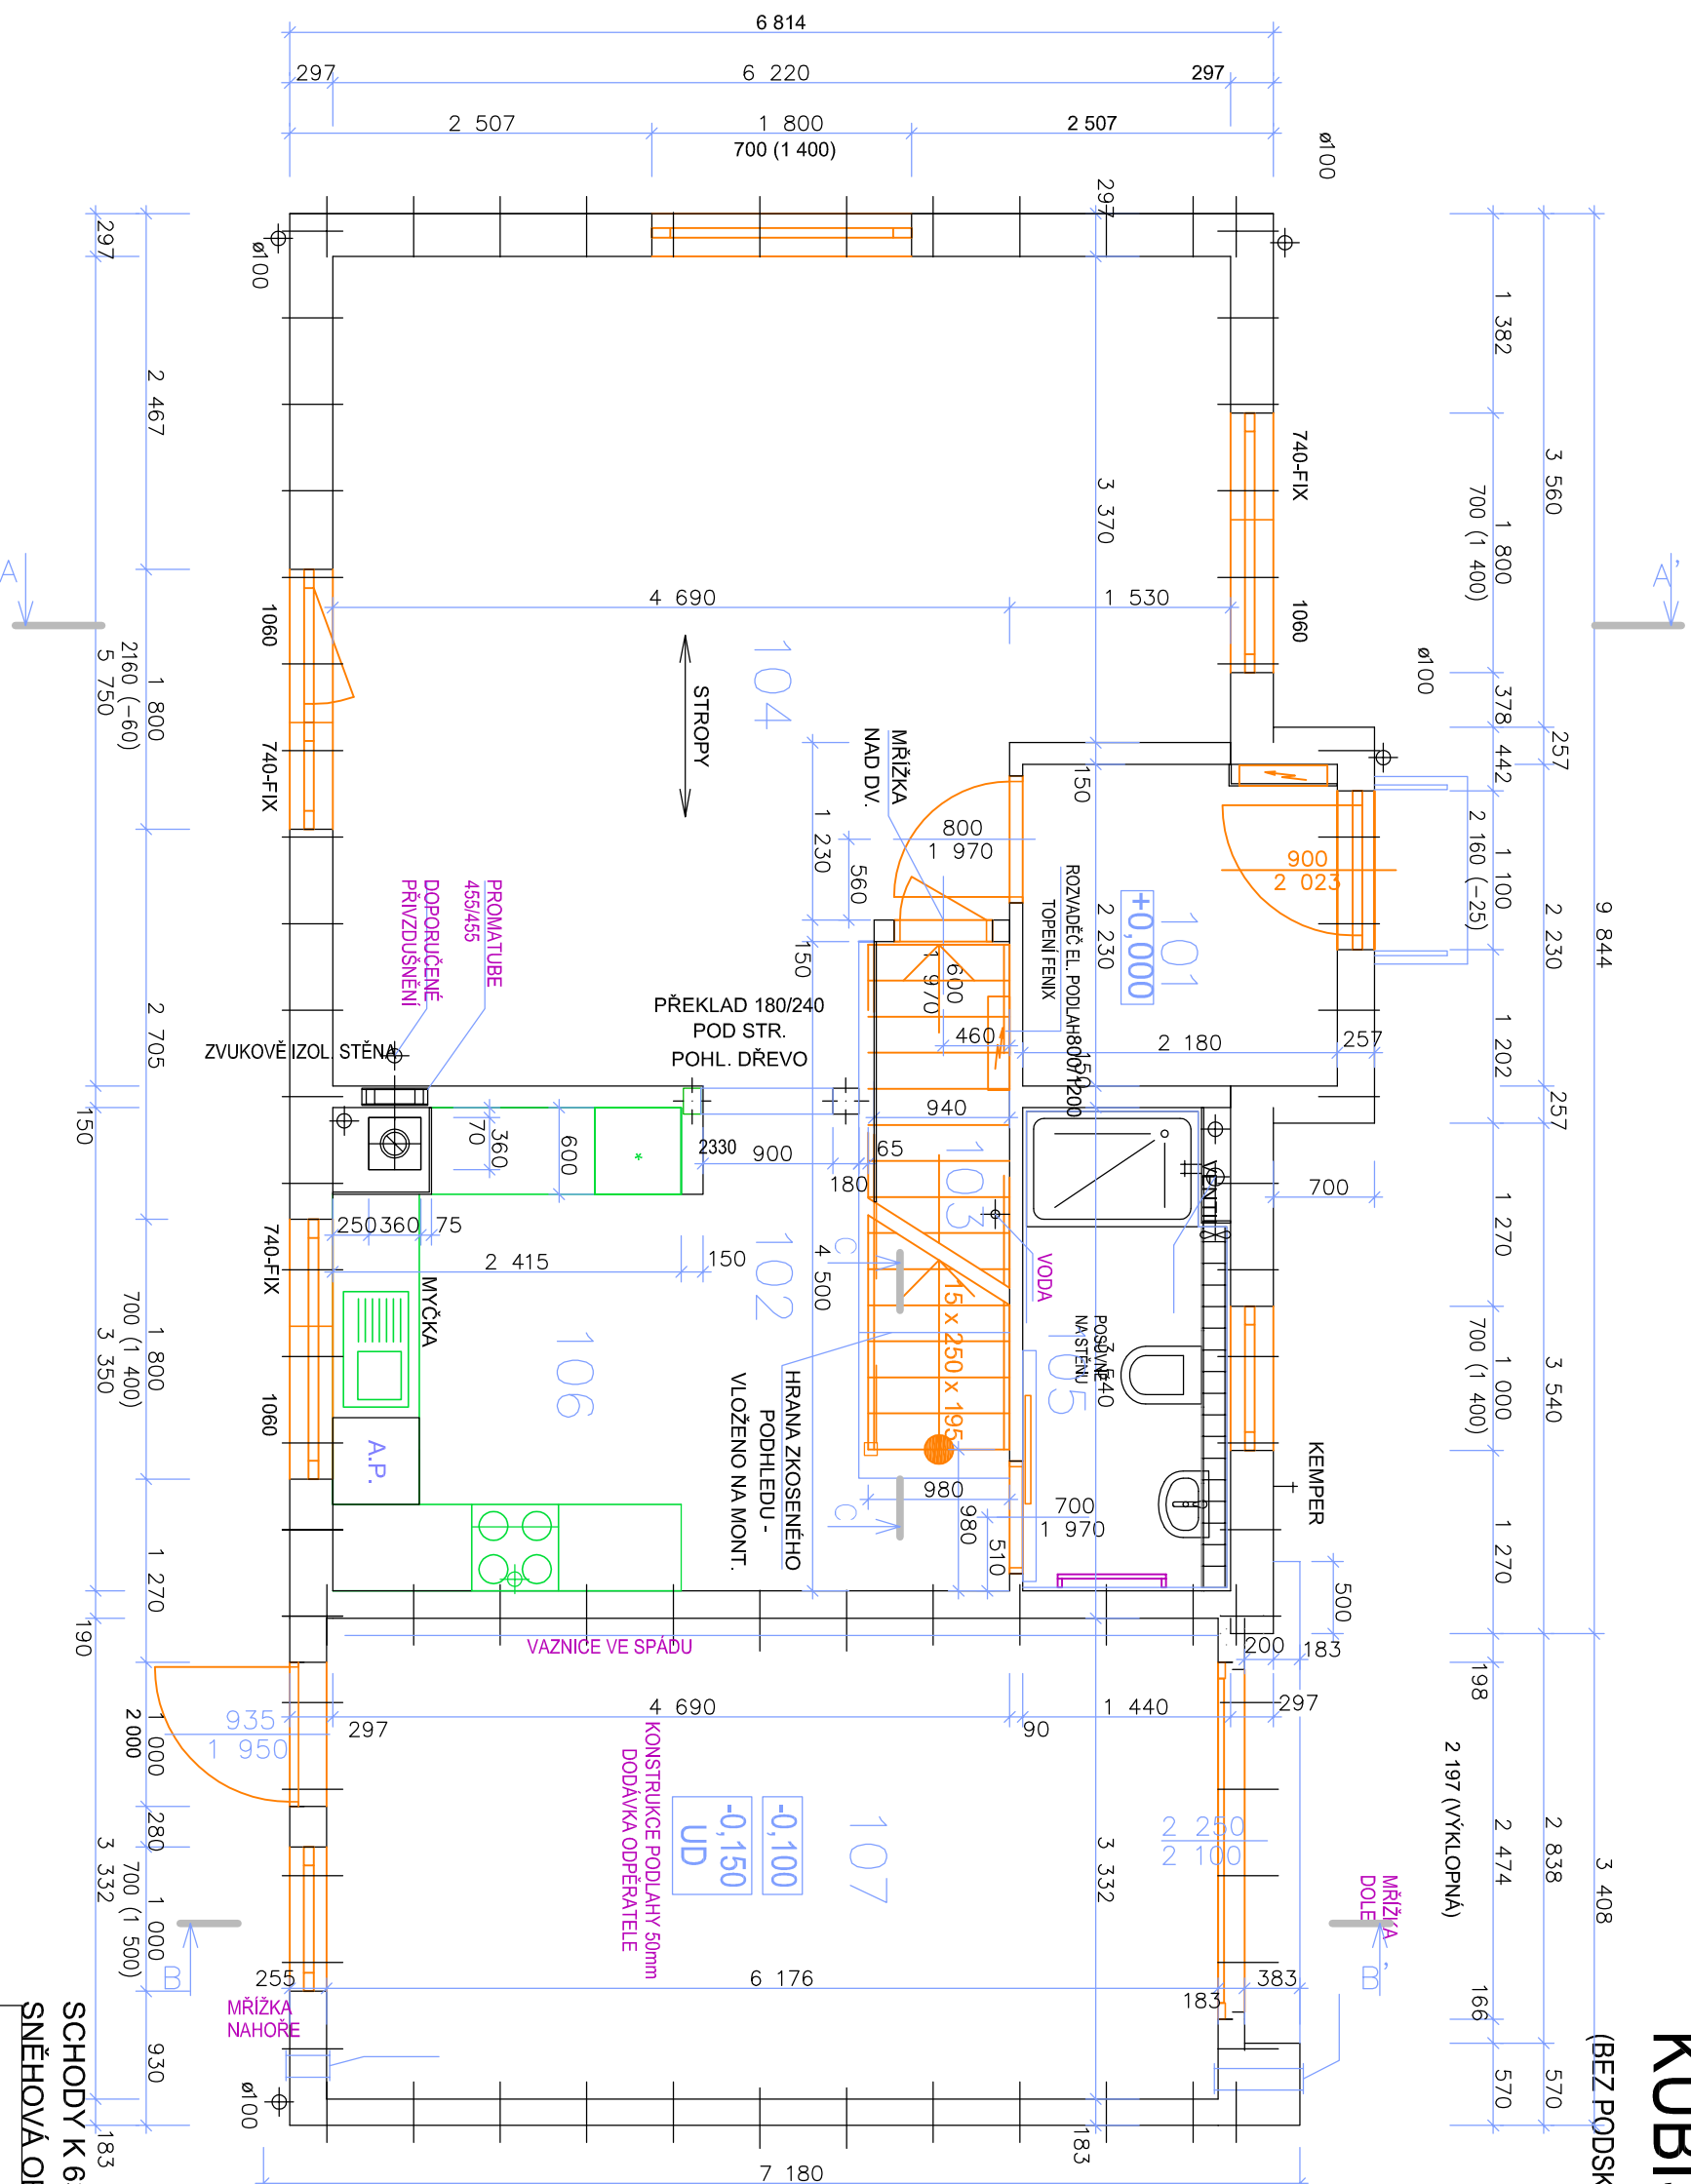

PŮDORYS PŘÍZEMÍ
M 1:50

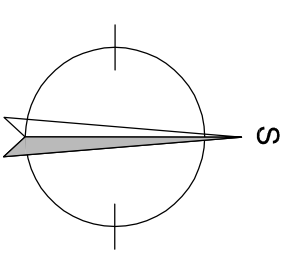

POZNÁMKA:

1. TECHNICKÉ ZMĚNY JSOU VYHRAZENY.
2. DVEŘE JSOU KÓTOVÁNY S TOLERANCÍ 30mm.


TABULKA MÍSTNOSTÍ	OZN.	ÚČEL MÍSTNOSTI	PLOCHA (m2)
101	ZÁDVEŘÍ		4,75
102	CHODBA		5,44
103	KOMORA		3,26
104	OBYVACÍ POKOJ		31,97
105	KOUPELNA, WC		4,12
106	KUCHYŇ		7,68
107	GARÁŽ		20,15
CELKOVÁ PLOCHA (s garáží):			77,37 m2
CELKOVÁ PLOCHA (bez garáže):			57,22 m2
ZASTAVĚNÁ PLOCHA:			91,76 m2

SCHODY K 631
SNĚHOVÁ OBLAST I


MODEL 2013
1 ZMĚNA 26.11.2013

Vyracoval	Ing. Zdeněk Chromý	Zpracovatel	
Autorizovaný inženýr	Ing. David Ondra	Projekt	
Datum:	4.10.2013	Číslo HS:	35 013
Investor-stavětiště			

RODINNÝ DOMEK
KUBIS 631/30° +1M - ATYP
 (BEZ PODSKLEPENÍ)

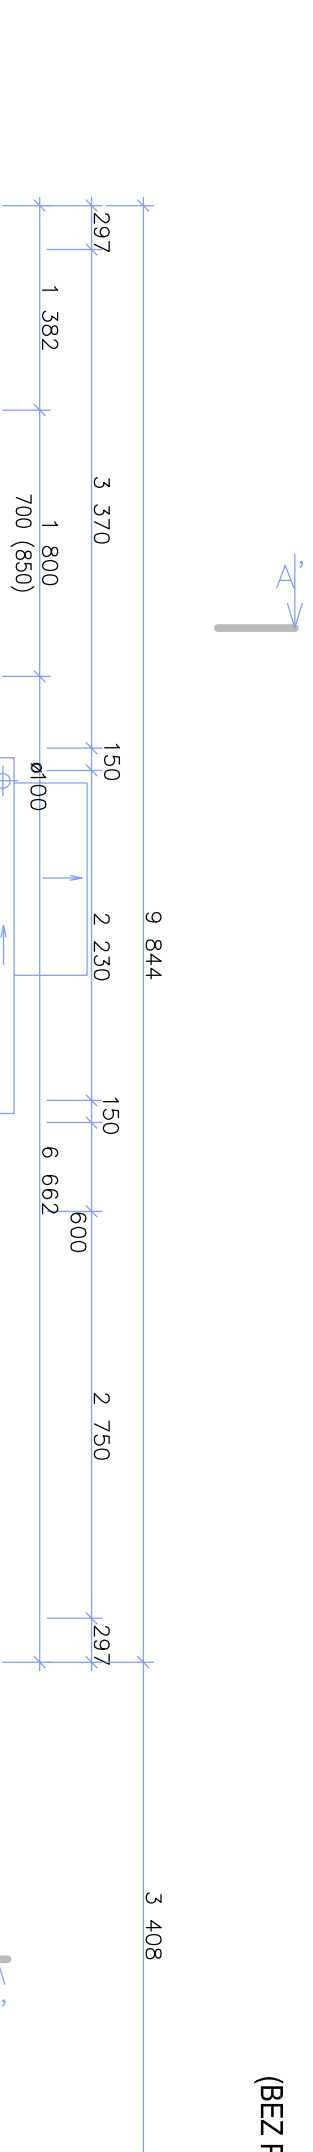


PŮDORYS PODKROVÍ
M 1:50

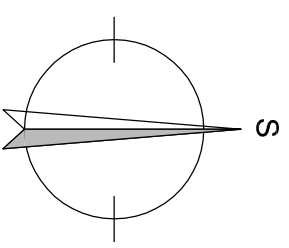

POZNÁMKA:

1. TECHNICKÉ ZMĚNY JSOU VYHRÁZENY.
2. DVEŘE JSOU KÓTOVÁNY S TOLERANCÍ 30mm.

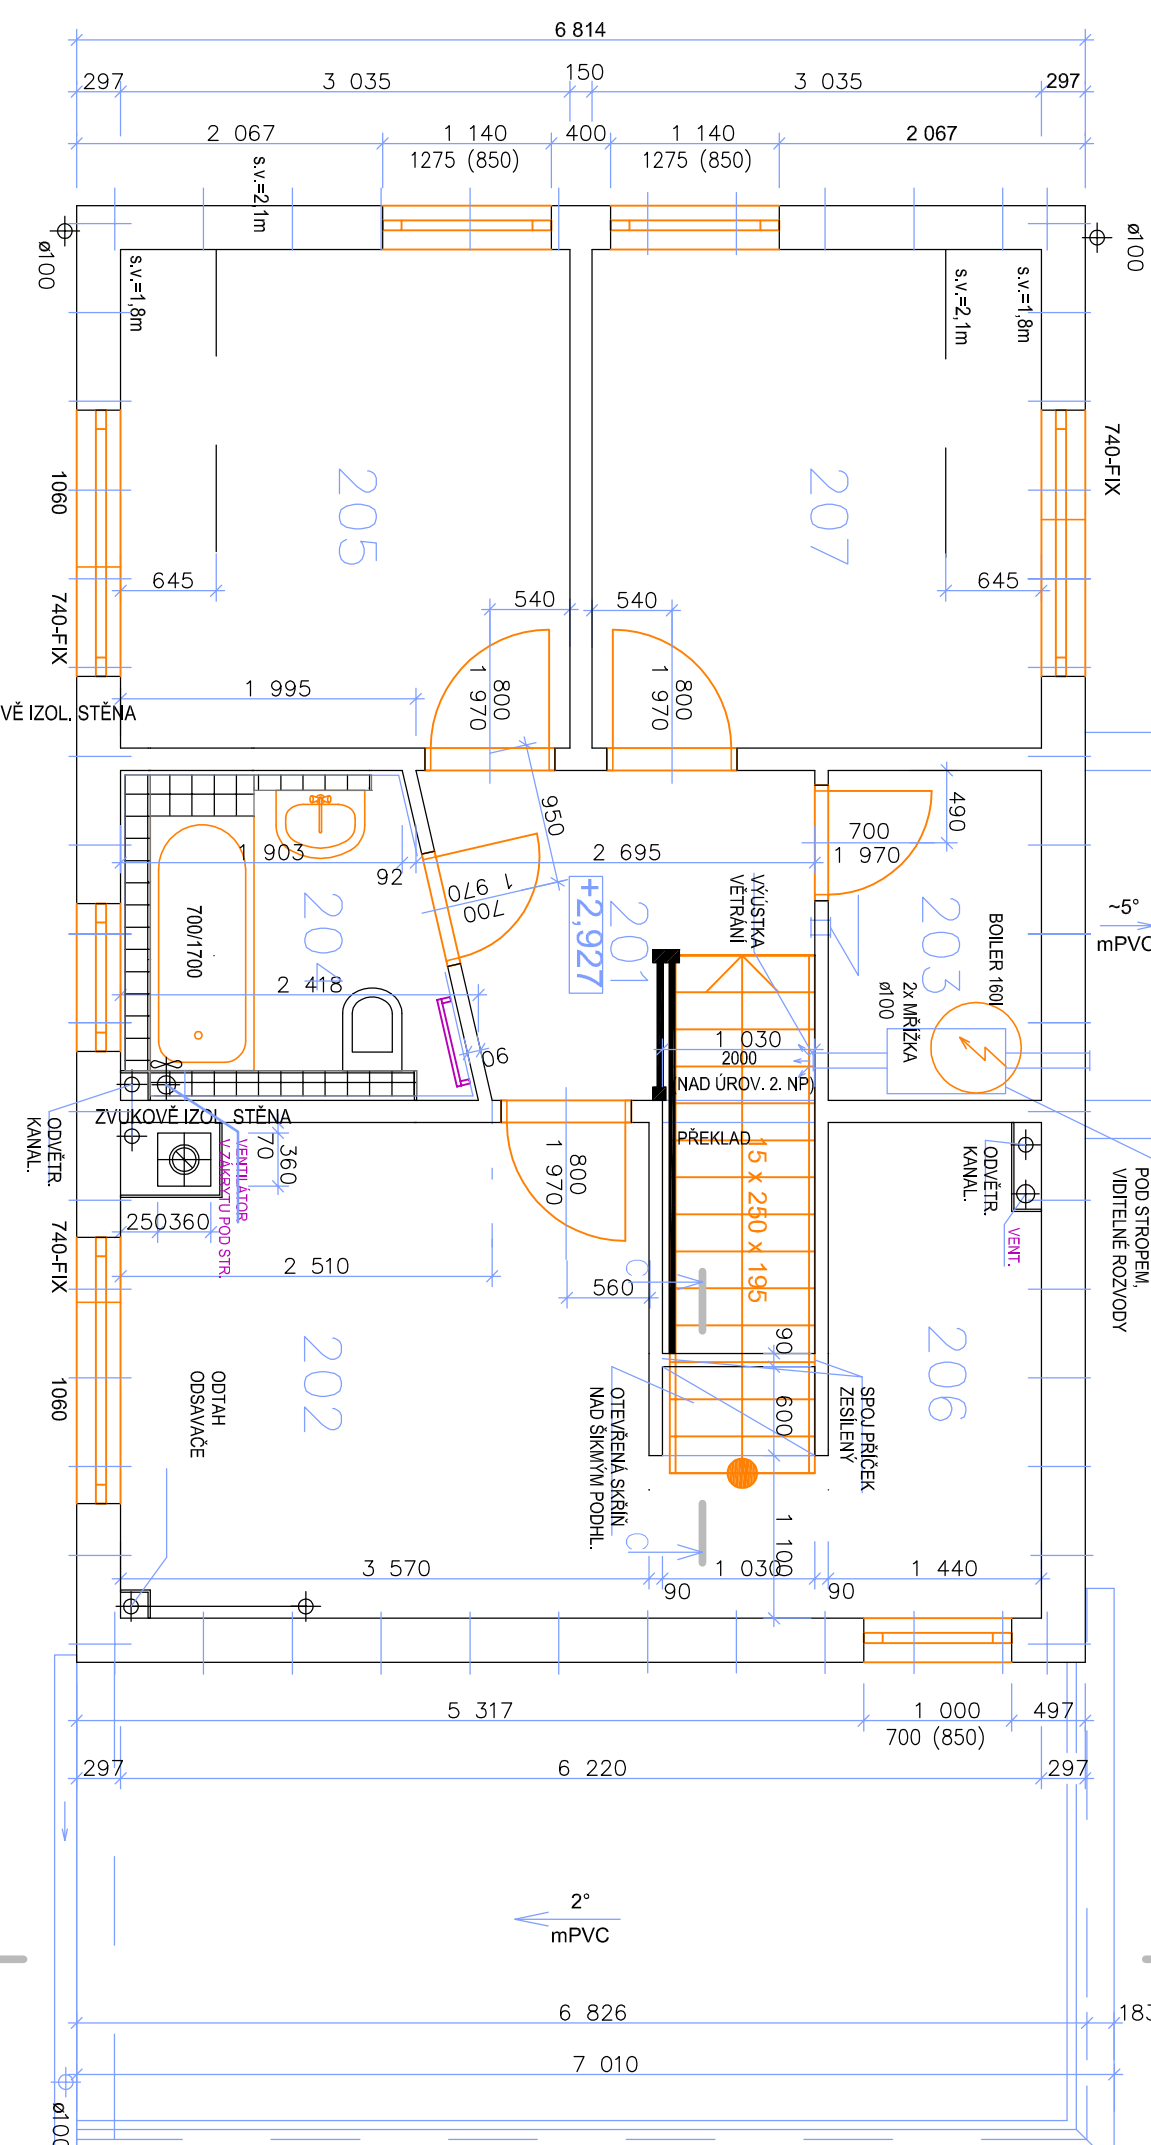


TABULKA MÍSTNOSTÍ	OZN. ÚČEL MÍSTNOSTI	PLOCHA (m ²)
201	CHODBA	4,36
202	LOŽNICE	12,91
203	TECHNICKÁ MÍSTNOST	3,21
204	KOUPELNA, WC	3,69
205	POKOJ	10,23
206	ŠATNA	4,70
207	POKOJ	10,23
CELKOVÁ PLOCHA:		49,33 m²

SCHODY K 631
 SNĚHOVÁ OBLAST I


MODEL 2013
 1. ZMĚNA 26.11.2013

Vyracoval	Ing. Zdeněk Chroňý	Zpracovatel
Investor-staveniště	Ing. David Ondra	Projekční kancelář
		Projekt
		Datum: 4.10.2013
		Číslo HS: 35 013


POHLED SEVERNÍ

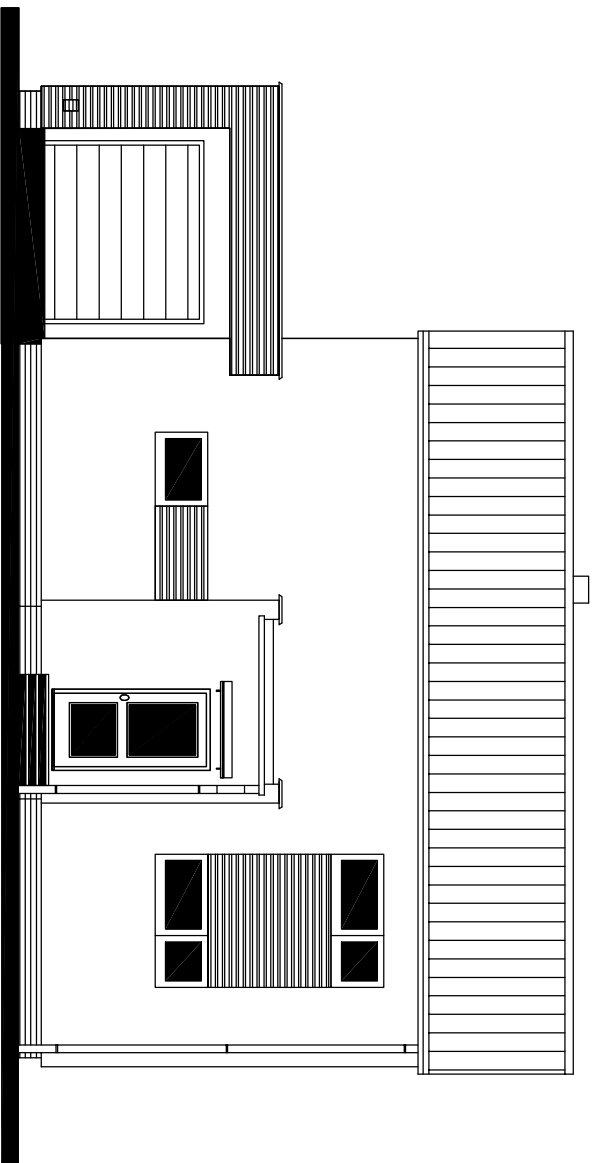


POHLED ZÁPADNÍ

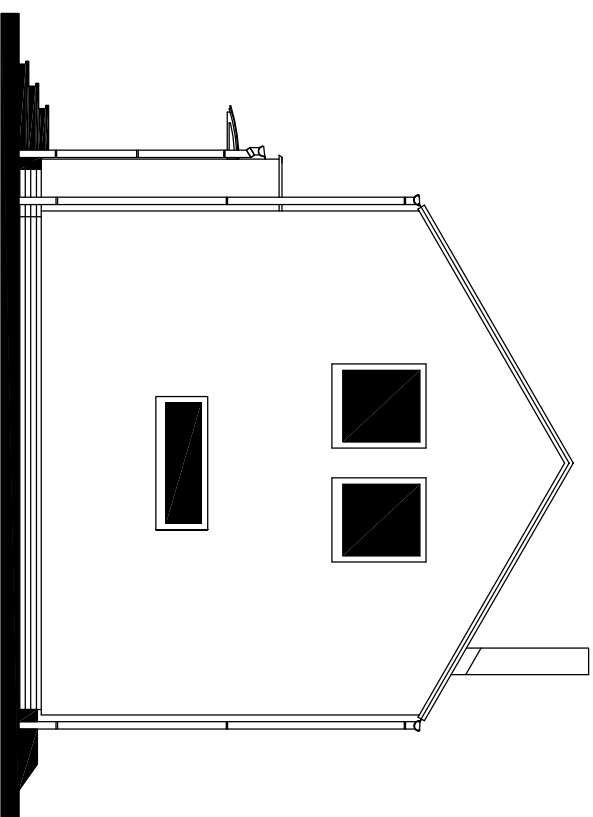

POHLED JIŽNÍ

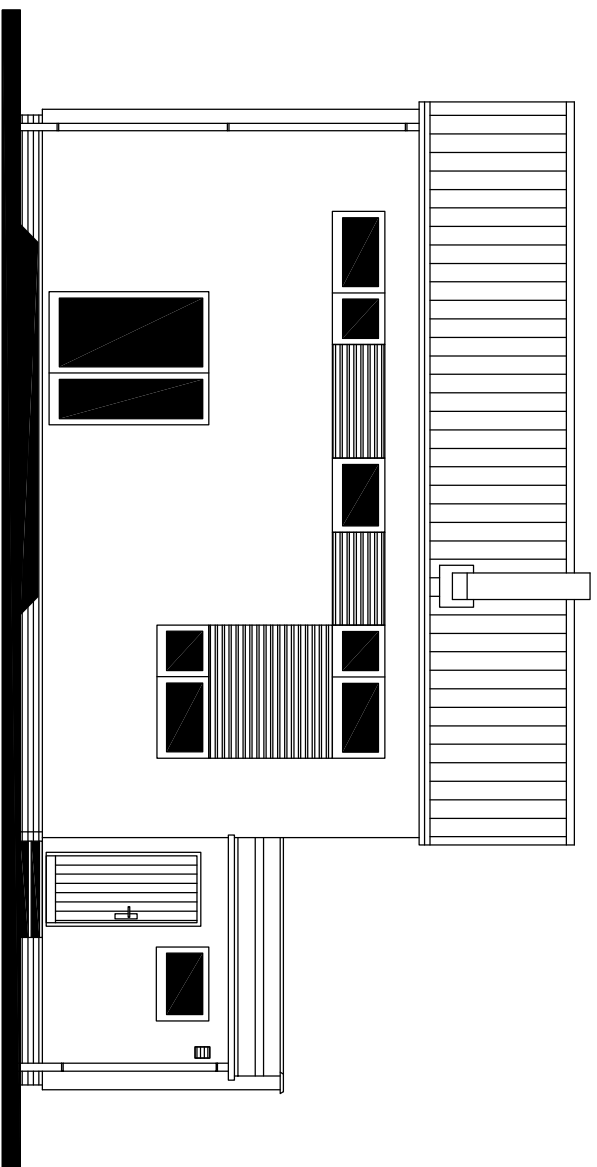

POHLED VÝCHODNÍ

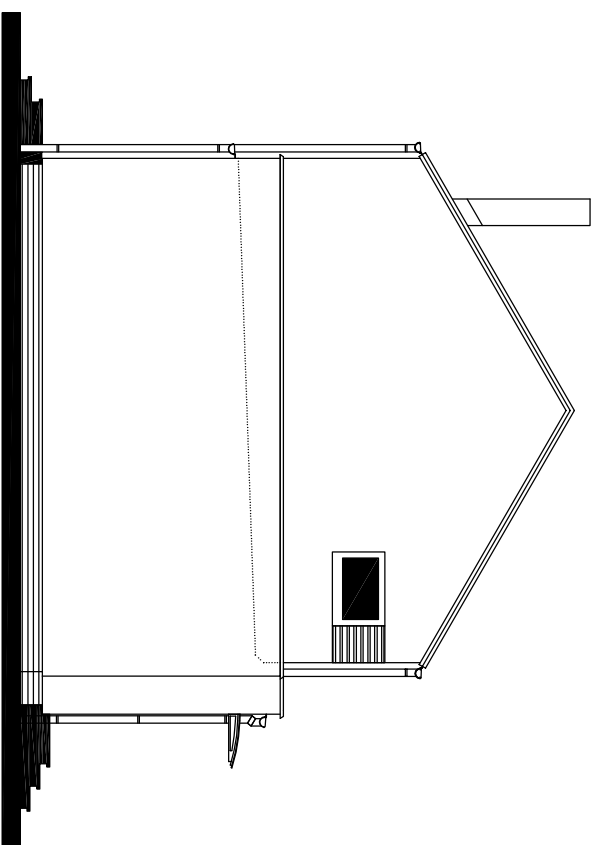

RODINNÝ DŮM

KUBIS 631/30° +1M – ATYP

(RD BEZ PODSKLEPENÍ)

POHLEDY

M 1:100

MODEL 2013
1. ZMĚNA 26.11.2013

Autorizovaný inženýr	Ing. Zdeněk Chromý	Zpracovatel	
Vypracoval	Ing. David Ondra	Projekt	
Investor – staveniště		Datum:	4.10.2013
		Číslo HS:	35 013