




RODINNÝ DŮM

**NOVA 101/38 - P**

(RD BEZ PODSKLEPENÍ)

**PŮDORYS PŘÍZEMÍ**

M 1:50

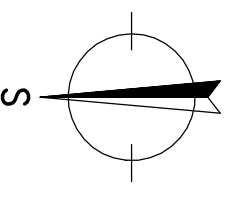
**POZNÁMKA:**

- ZARÍZOVACÍ PŘEDMĚTY A KONSTRUKCE ZAKRESLENÉ ČAROVANĚ NEJSOU SOUČÁSTÍ DODÁVKY RD.
- TECHNICKÉ ZMĚNY JSOU VYHRAZENY.

**LEGENDA MÍSTNOSTÍ :**

ČÍSLO	ÚČEL MÍSTNOSTI	PLOCHA m <sup>2</sup>
100	ZADVĚŘÍ	3,85
101	CHODBA	5,25
102	OBÝVACÍ POKOJ	32,60
103	KUCHYŇĚ + JIDELNA	6,45
104	TECH. MÍSTNOST	5,20
105	KOUPELNA	4,25
106	PRACOVNA	10,80
107	SPÍŽ	1,30
108	GARAŽ	(27,42)

OBYTNÁ PLOCHA :	43,40
PŘÍSLUŠENSTVÍ :	24,70
UŽITKOVÁ PLOCHA :	68,10
CELKOVÁ PLOCHA (PODLAHOVA) :	69,70
ZASTAVĚNÁ PLOCHA :	115,95

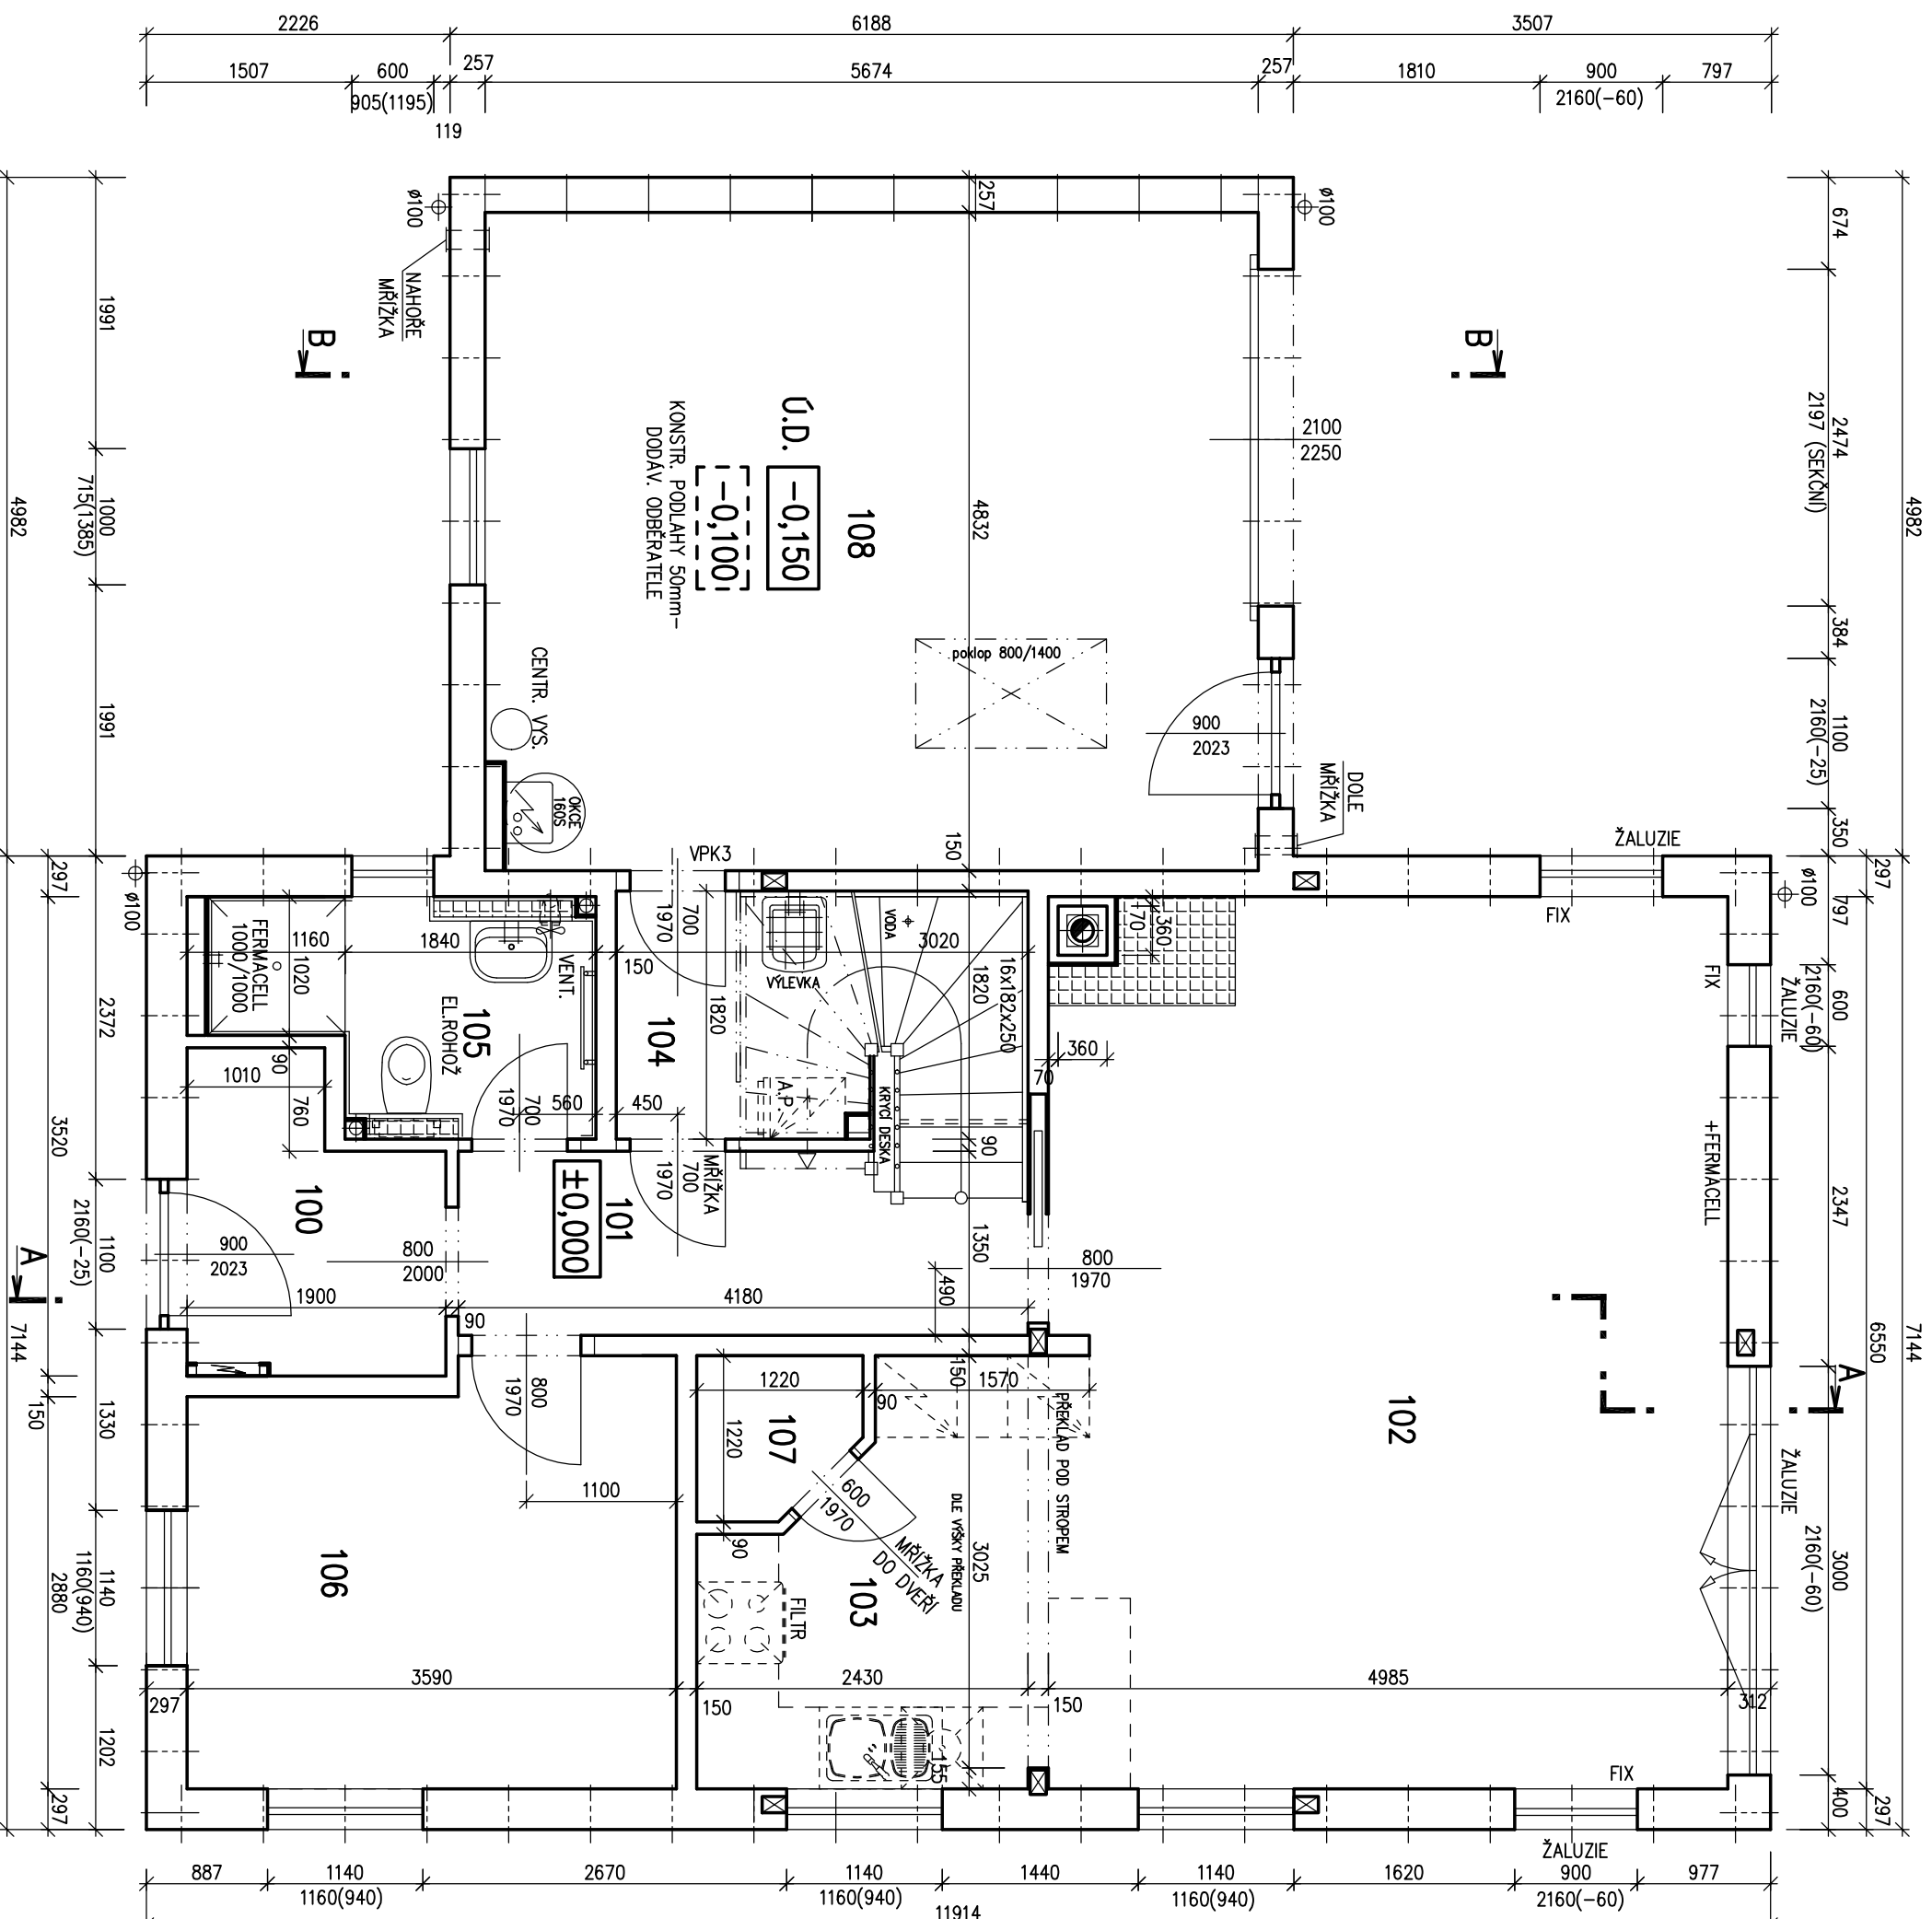

Autorizovaný inženýr	Ing. Zdeněk Chromý	Zpracovatel	
	Ing. David Ondra		
Vypracoval	Ing. Jiří Lužný	Datum:	3/2014
Investor - stavební		Číslo HS:	37 786





RODINNÝ DŮM

**NOVA 101/38<sup>o</sup> – P**

(RD BEZ PODSKLEPENÍ)

**PŮDORYS PODKROVÍ**

M 1:50

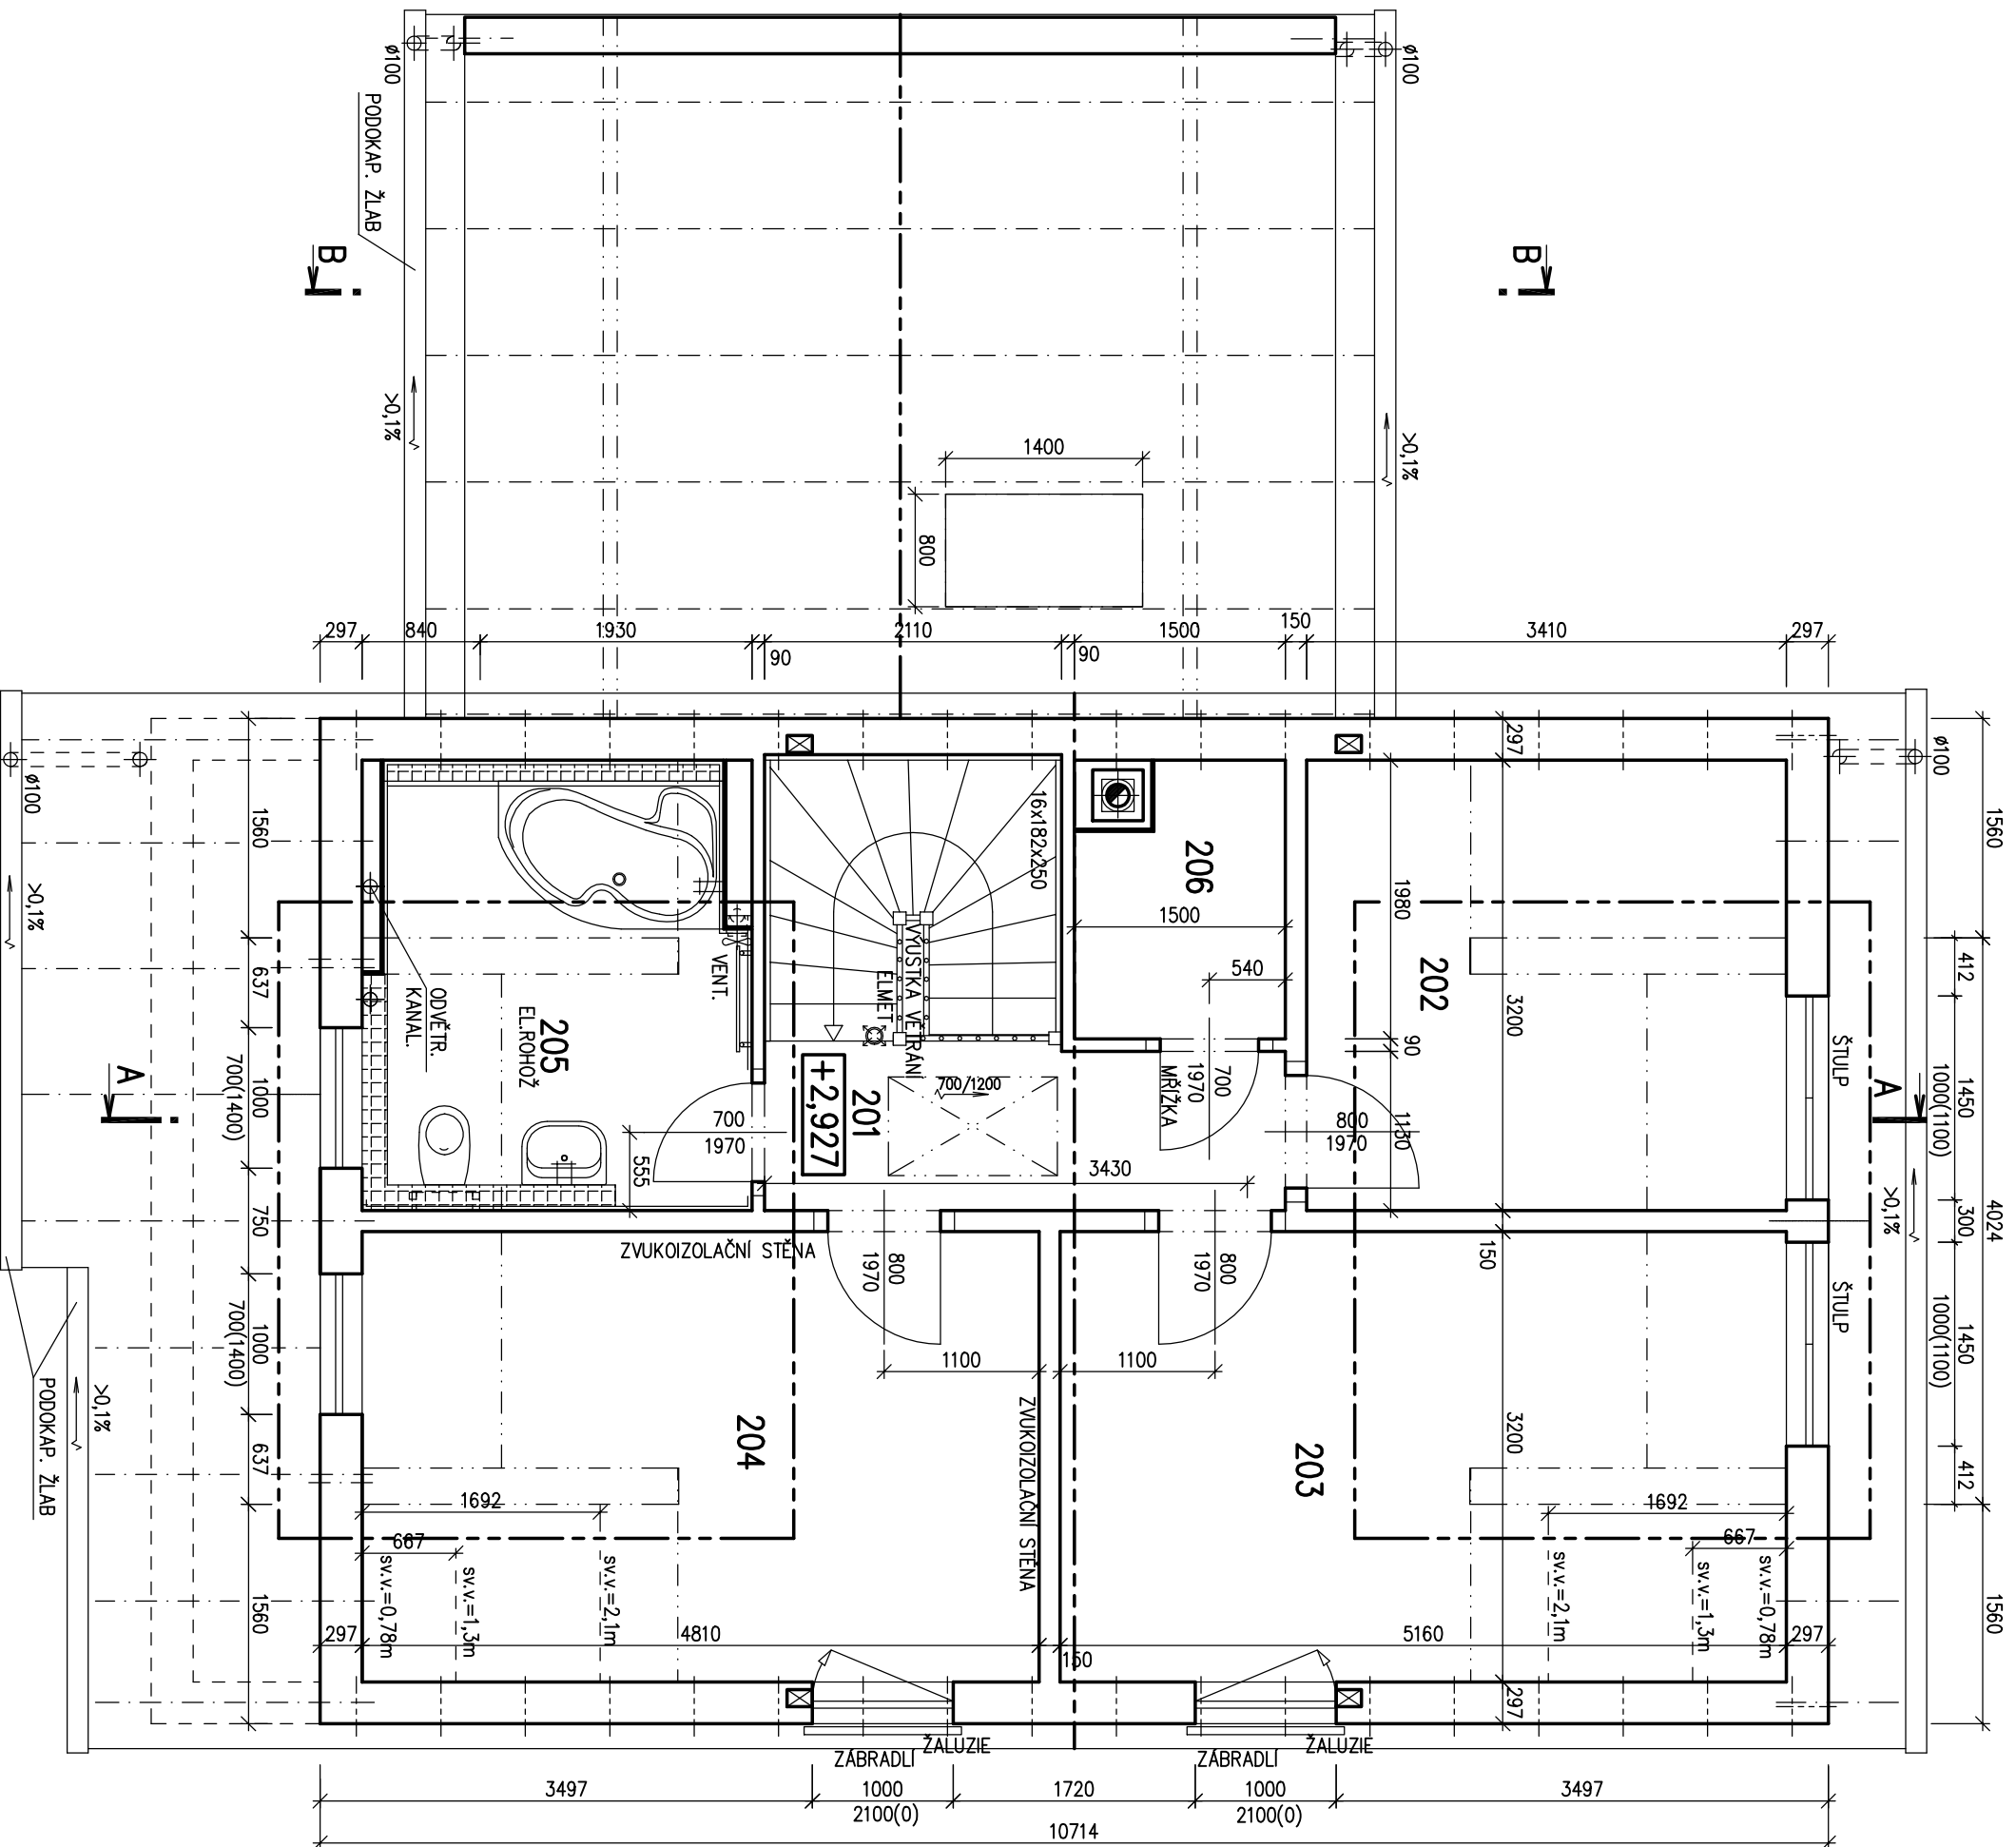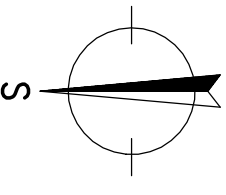

- POZNÁMKA:**
1. ZAŘÍZOVACÍ PŘEDMĚTY A KONSTRUKCE ZAKRESLENÉ ČÁRKOVANĚ NEJSOU SOUČÁSTÍ DODÁVKY RD.
  2. TECHNICKÉ ZMĚNY JSOU VYHRAZENY.

**LEGENDA MÍSTNOSTI :**


ČÍSLO	ÚČEL MÍSTNOSTI	PLOCHA m <sup>2</sup>
201	SCHODIŠTĚ, CHODBA	4,33
202	DĚTSKÝ POKOJ	10,90
203	DĚTSKÝ POKOJ	16,50
204	LOŽNICE	15,40
205	KOUPELNA + WC	8,40
206	ŠATNA	2,97

OBYTNÁ PLOCHA : 39,80  
 PŘÍSLUŠENSTVÍ : 14,90  
 UŽITKOVÁ PLOCHA : 54,70  
 CELKOVÁ PLOCHA (PODLAHOVÁ) : 58,50


S.O. I.  
 SCHODY N723  
 MODEL 2014

Autorizovaný inženýr Ing. Zdeněk Chromý		Zpracovatel Ing. David Ondra	
Vpracoval Ing. Jiří Lužný		Projekt	
Investor – staveniště		Datum: 3/2014	
		Číslo HS: 37 786	

POHLED ZAHRADNI

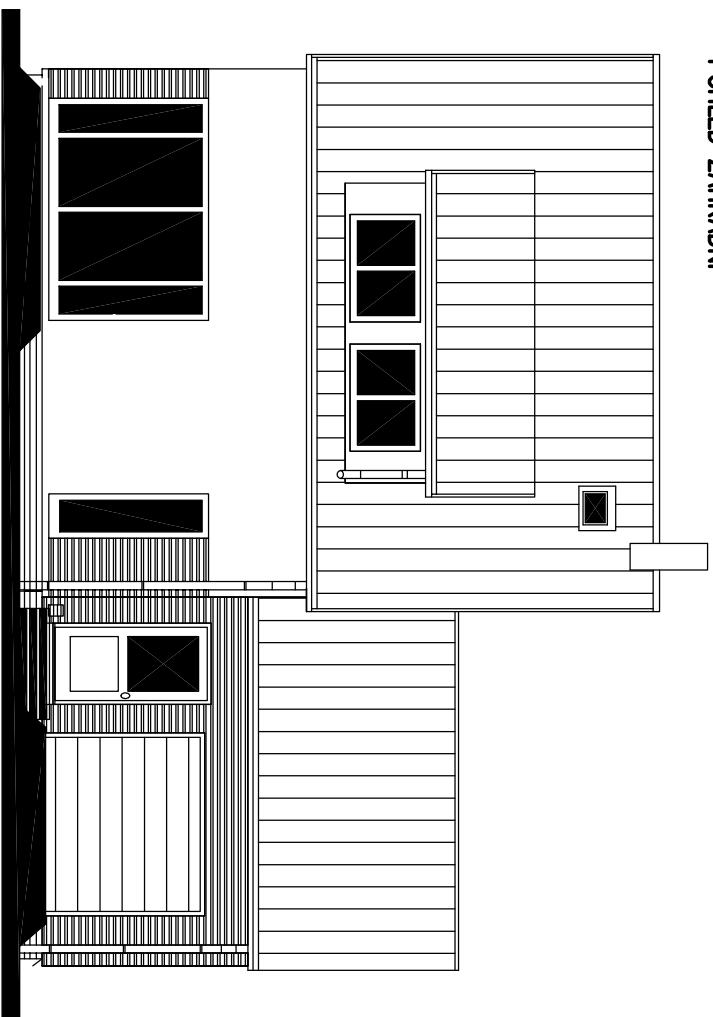

POHLED BOČNI (PRAVÝ)

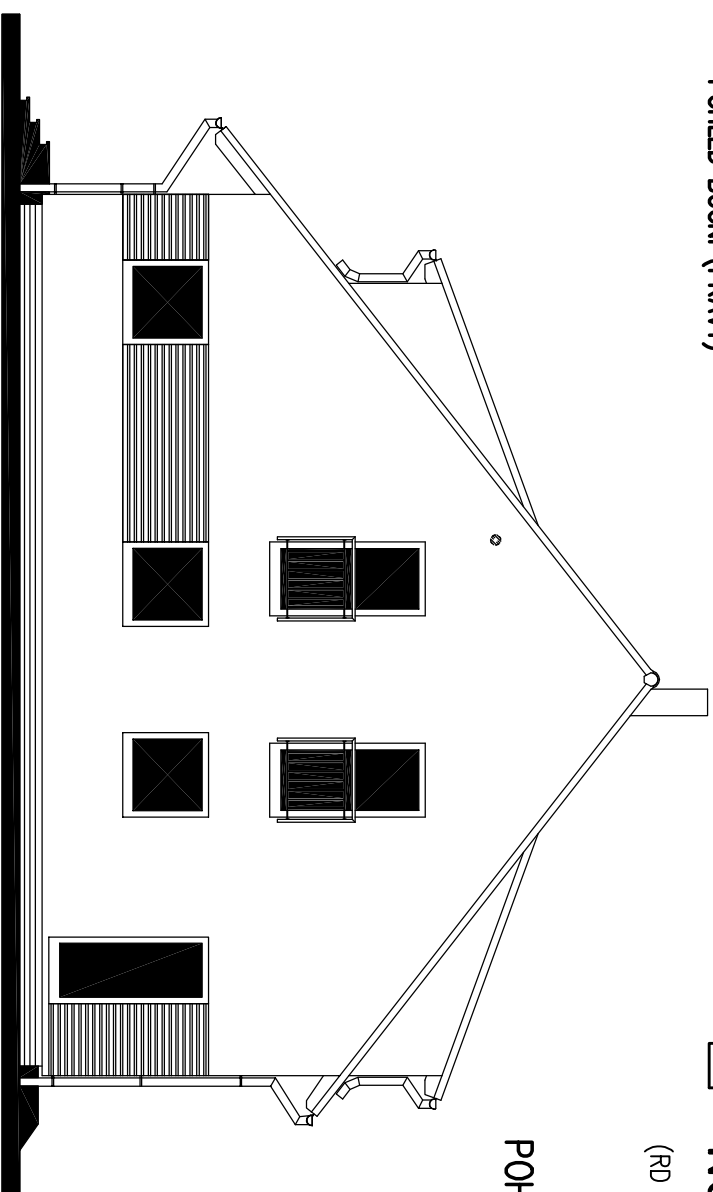

POHLEDY M 1:100




RODINNÝ DŮM


**NOVA 101/38° – P**

(RD BEZ PODSKLEPENÍ)

POHLED ULIČNI

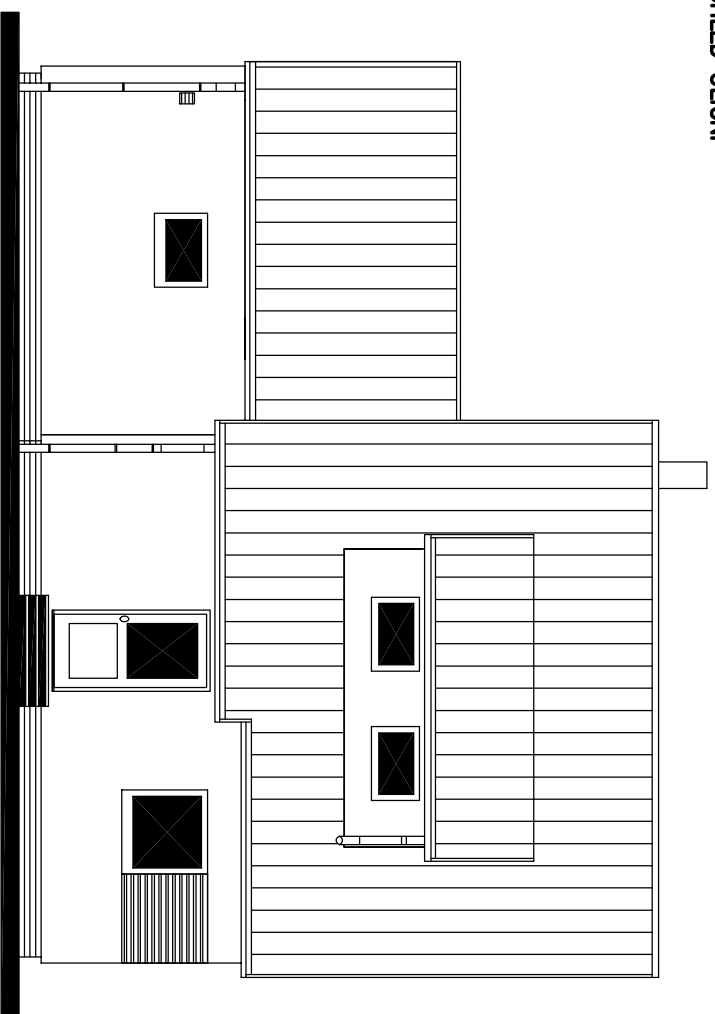

POHLED BOČNI (LEVÝ)

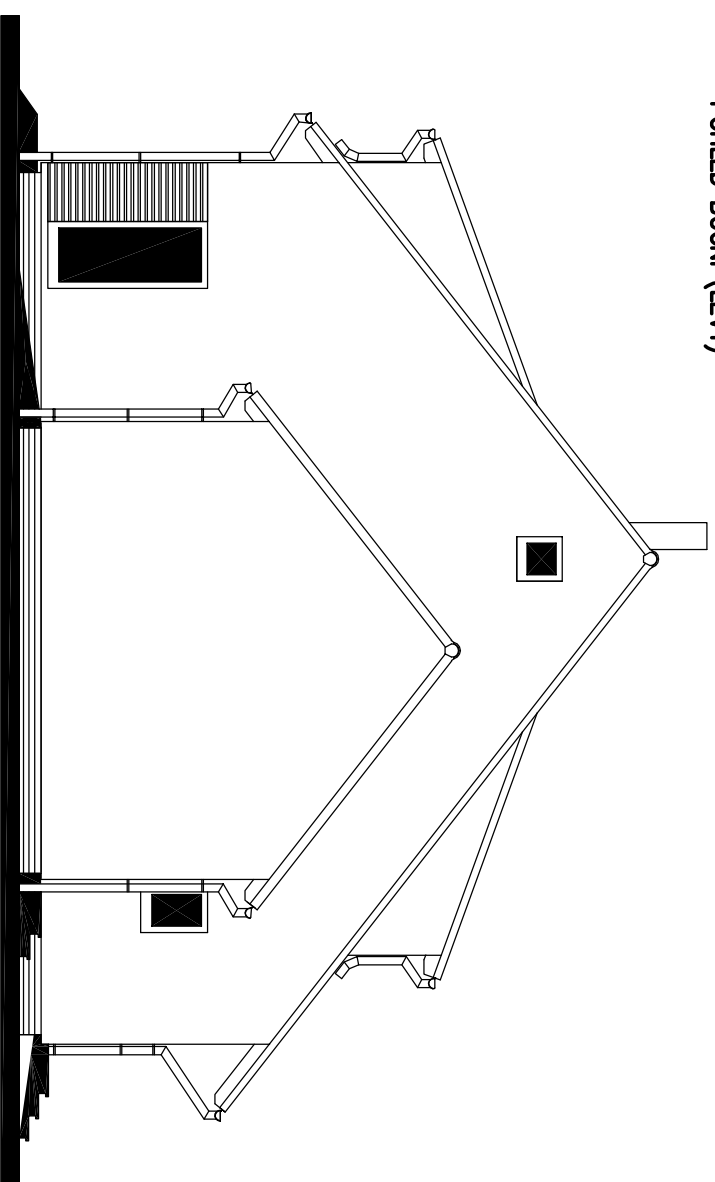

MODEL 2014

Autorizovaný inženýr		Ing. Zdeněk Chromý	
Vpracoval		Ing. David Ondra	
Investor – staveniště		Ing. Jiří Lužný	
Zpracovatel		Projekt	
Datum: 3/2014		Číslo HS: 37 786	