




KUBIS 74/22°

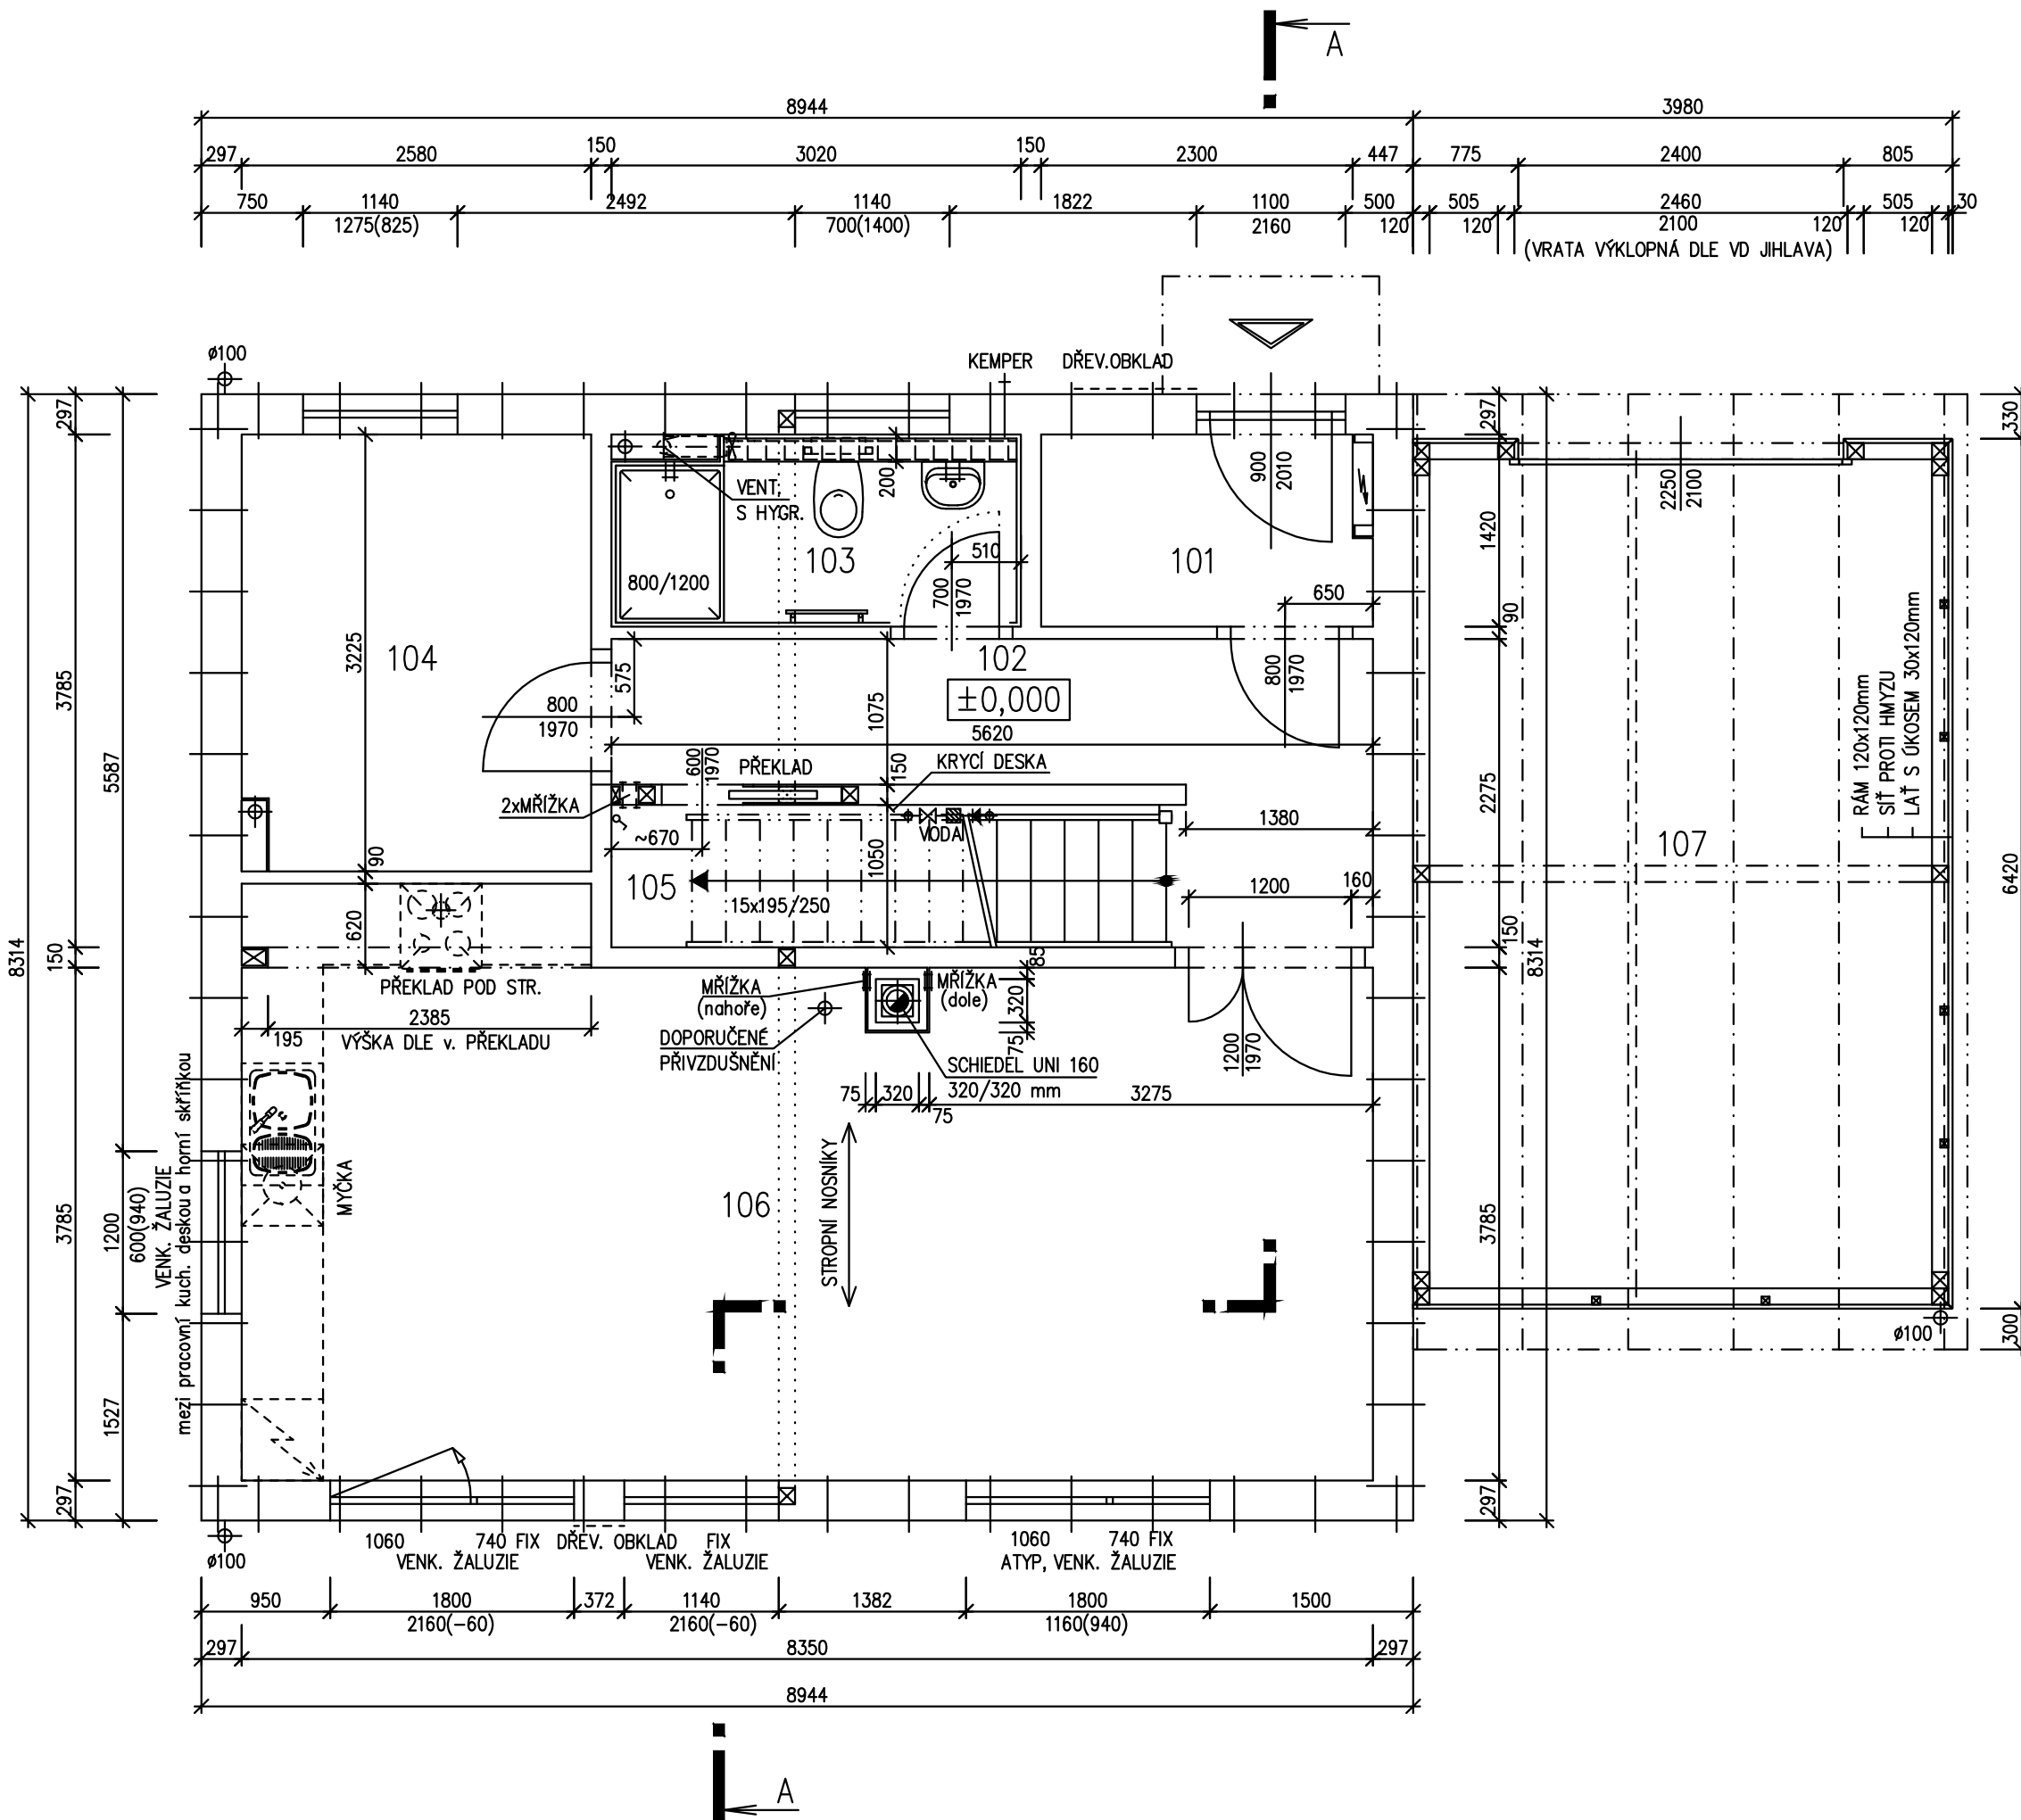

LEGENDA MÍSTNOSTÍ :

ČÍSLO	ÚČEL MÍSTNOSTI
101	ZÁDVEŘÍ
102	CHODBA
103	KOUPELNA, WC
104	PRACOVNA
105	KOMORA
106	OBÝVACÍ POKOJ+KUCH. KOUT
107	GARÁŽ

OBYTNÁ PLOCHA :

PŘÍSLUŠENSTVÍ :

UŽITKOVÁ PLOCHA :

CELKOVÁ PLOCHA (PODLAHOVÁ) :

ZASTAVĚNÁ PLOCHA (DŮM):

POZNÁMKA:

1. TECHNICKÉ ZMĚNY JSOU VYHRAZENY.
2. VNITŘNÍ DVEŘE JSOU KÓTOVÁNY S PŘESNOSTÍ ± 30 mm
3. V PŮDORYSE JSOU KÓTOVÁNY STAVEBNÍ OTVORY OKEN.
SKUTEČNÁ VÝŠKA PARAPETU VIZ VÝKRES ŘEZU


S.O. II
SCHODY K 631
MODEL 2016

1. ZMĚNA 13.11.2015

Označ. výkresu PŮDORYS 1.NP	M 1:50	D.05	R. RŮMAŘOV
Označ. domu KUBIS 74/22°	RODINNÝ DŮM	Číslo HS : 36 871	
Autorizovaný inženýr	Ing. David Ondra, Ing. Zdeněk Chromý	Stupeň PD : DŮS+DOS	
Vypracoval	Ing. Hana Buriánková	Datum : 4.11.2016	
Investor-staveniště			



KUBIS 74/22°

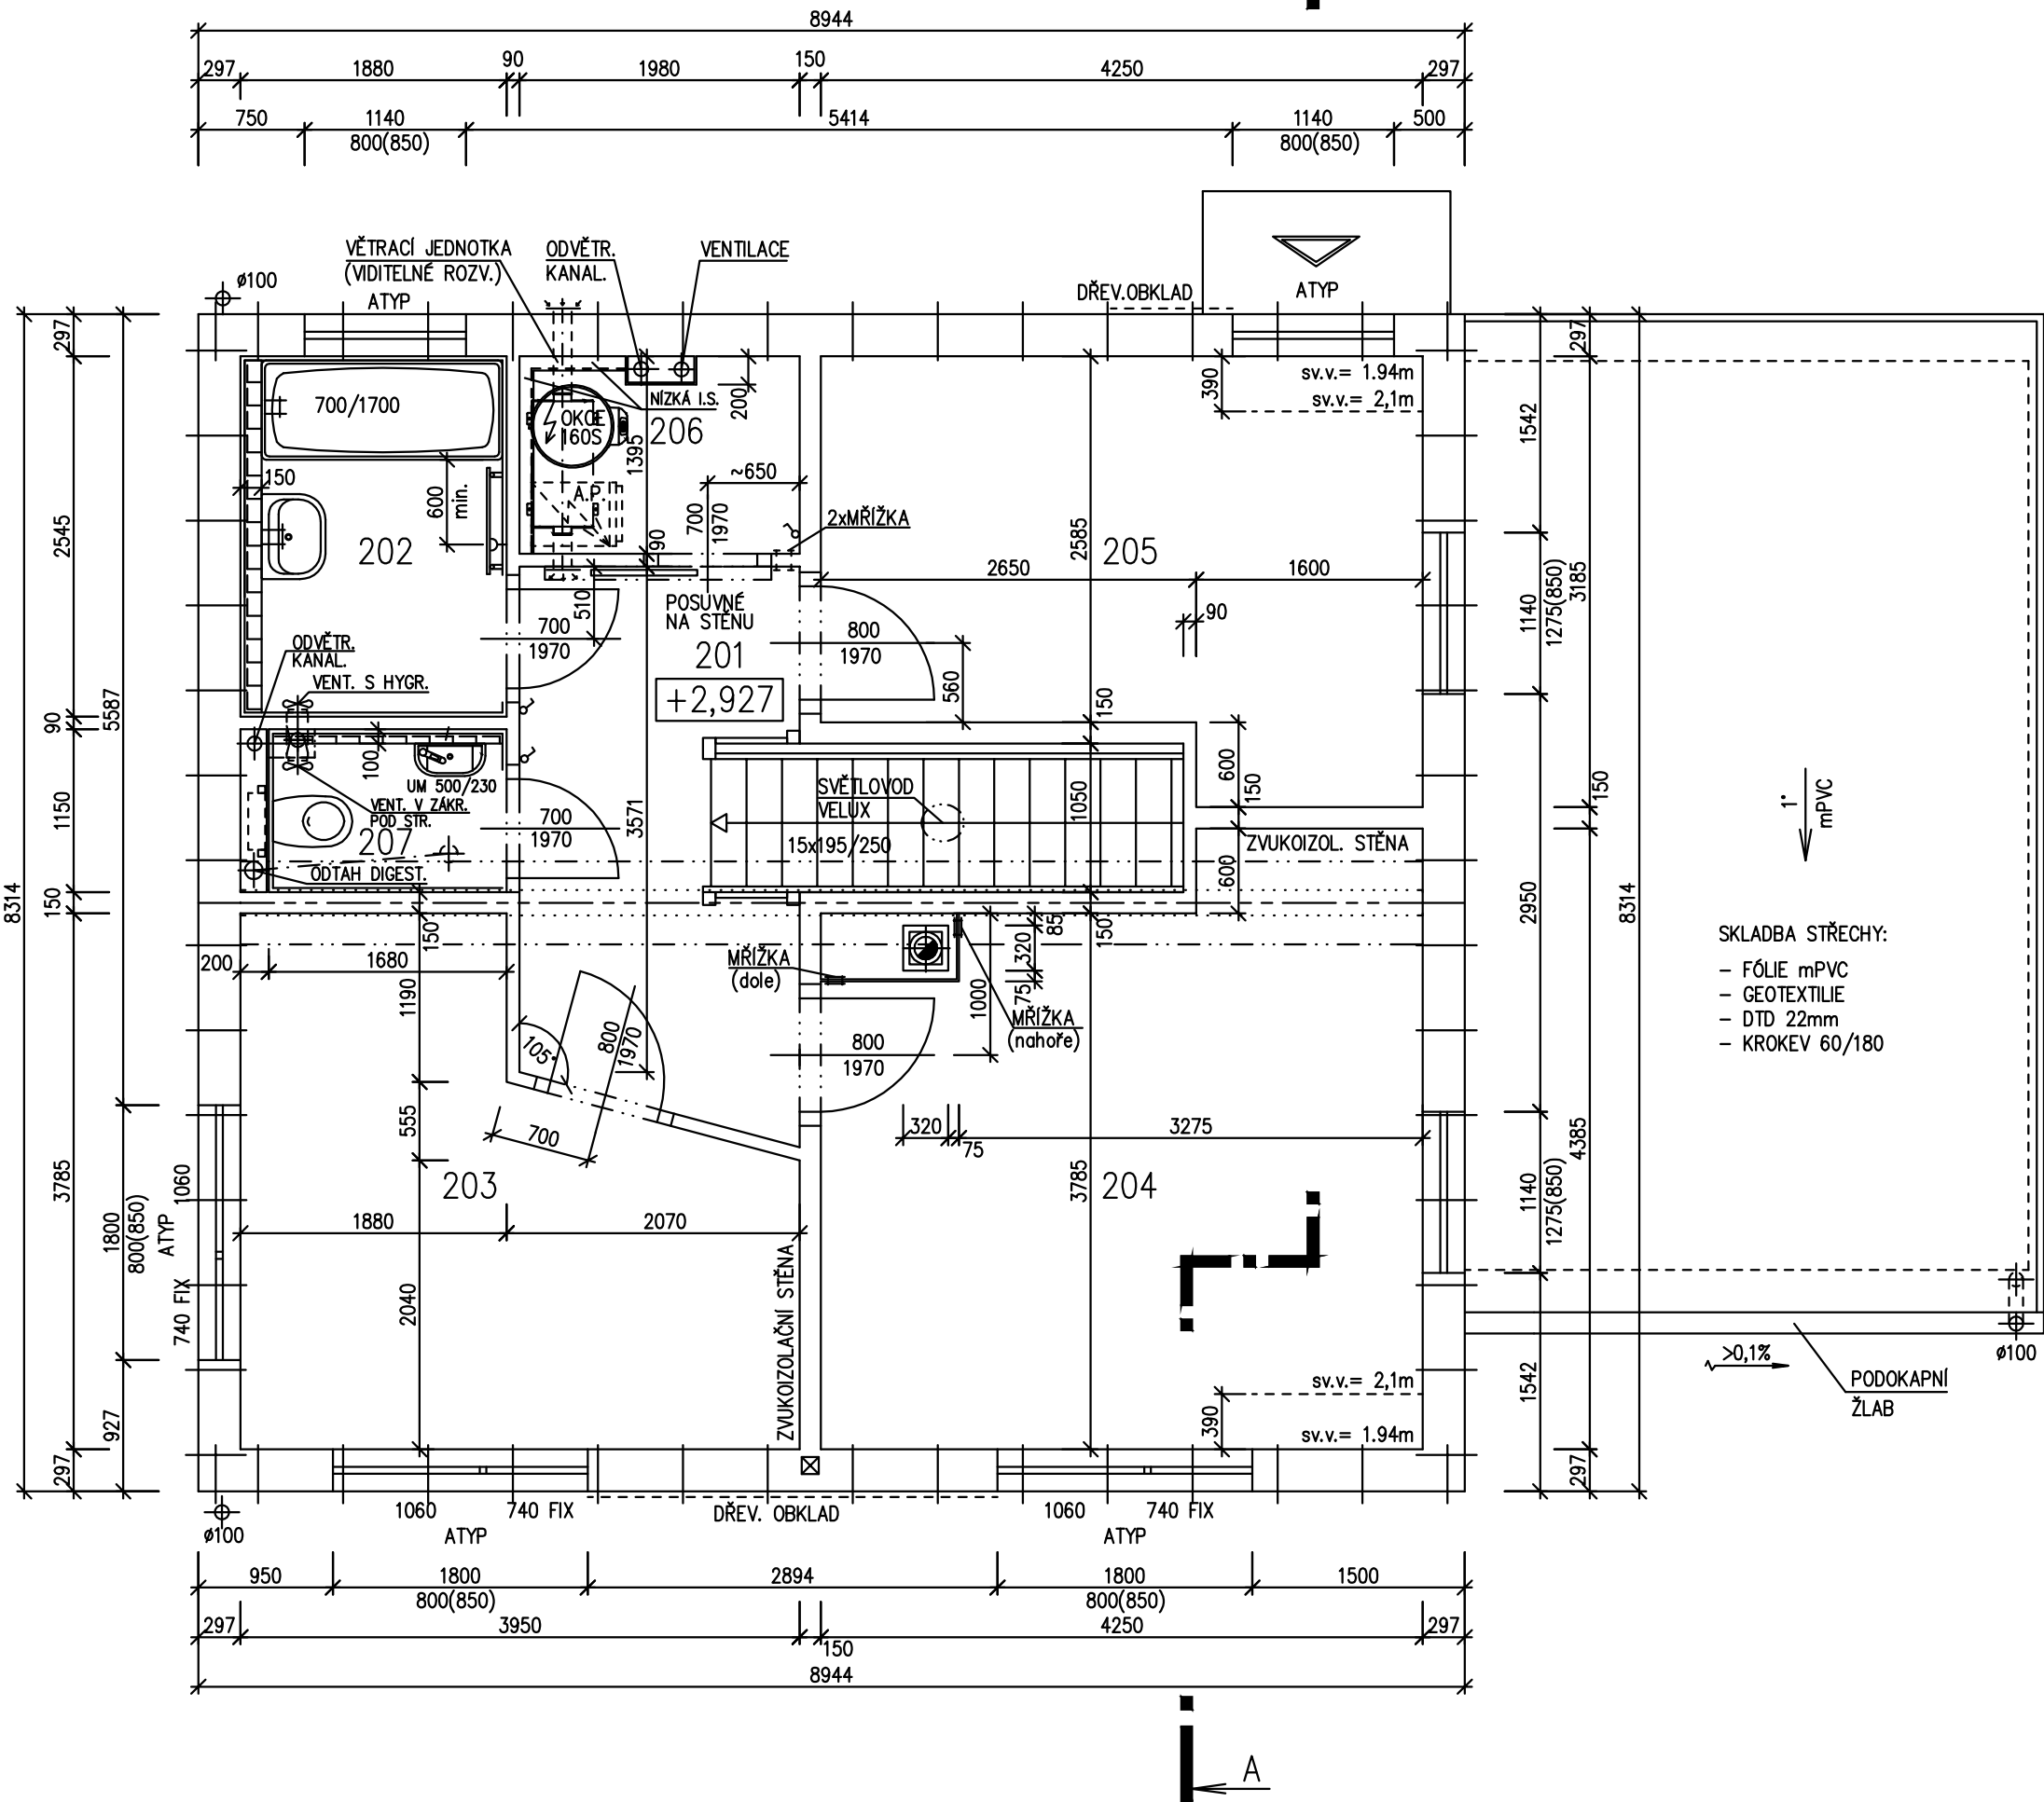

LEGENDA MÍSTNOSTÍ :

ČÍSLO ÚČEL MÍSTNOSTI

- 201 CHODBA
- 202 KOUPELNA, WC
- 203 POKOJ
- 204 POKOJ
- 205 POKOJ
- 206 KOMORA

OBYTNÁ PLOCHA :

PŘÍSLUŠENSTVÍ :

UŽITKOVÁ PLOCHA :

CELKOVÁ PLOCHA (PODLAHOVÁ) :

POZNÁMKA:

1. TECHNICKÉ ZMĚNY JSOU VYHRAZENY.
2. VNITŘNÍ DVEŘE JSOU KÓTOVÁNY S PŘESNOSTÍ ± 30 mm
3. V PŮDORYSE JSOU KÓTOVÁNY STAVEBNÍ OTVORY OKEN.
SKUTEČNÁ VÝŠKA PARAPETU VIZ VÝKRES ŘEZU


S.O. II
SCHODY K 631
MODEL 2016

1. ZMĚNA 13.11.2015


Označ. výkresu PŮDORYS 2.NP	M 1:50	D.06	
Označ. domu KUBIS 74/22°	RODINNÝ DŮM	Číslo HS : 36 871	
Autorizovaný inženýr	Ing. David Ondra, Ing. Zdeněk Chromý	Stupeň PD : DŮS+DOS	
Vypracoval	Ing. Hana Buriánková	Datum : 4.11.2016	
Investor-staveniště			



POHLED JIŽNÍ

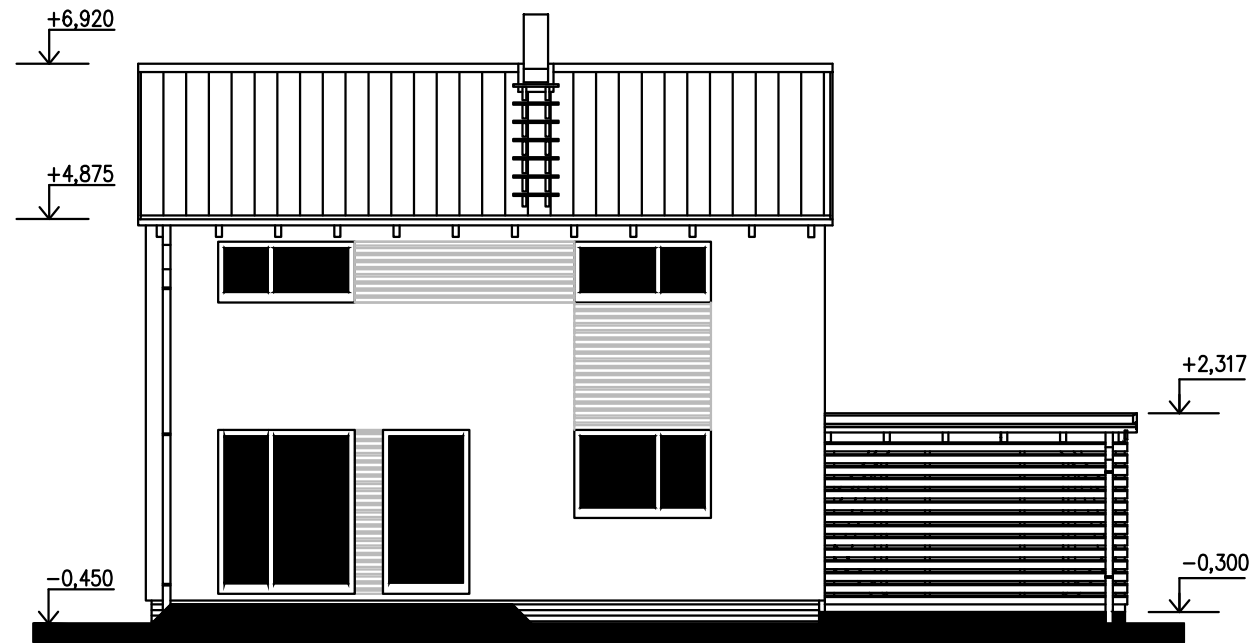

POHLED ZÁPADNÍ

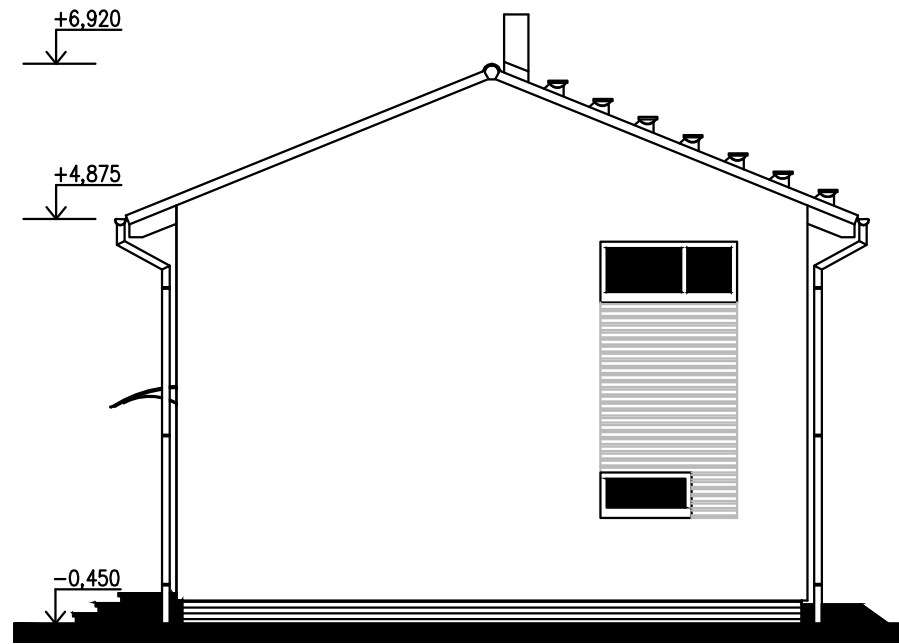


KUBIS 74/22°

POHLED SEVERNÍ



POHLED VÝCHODNÍ

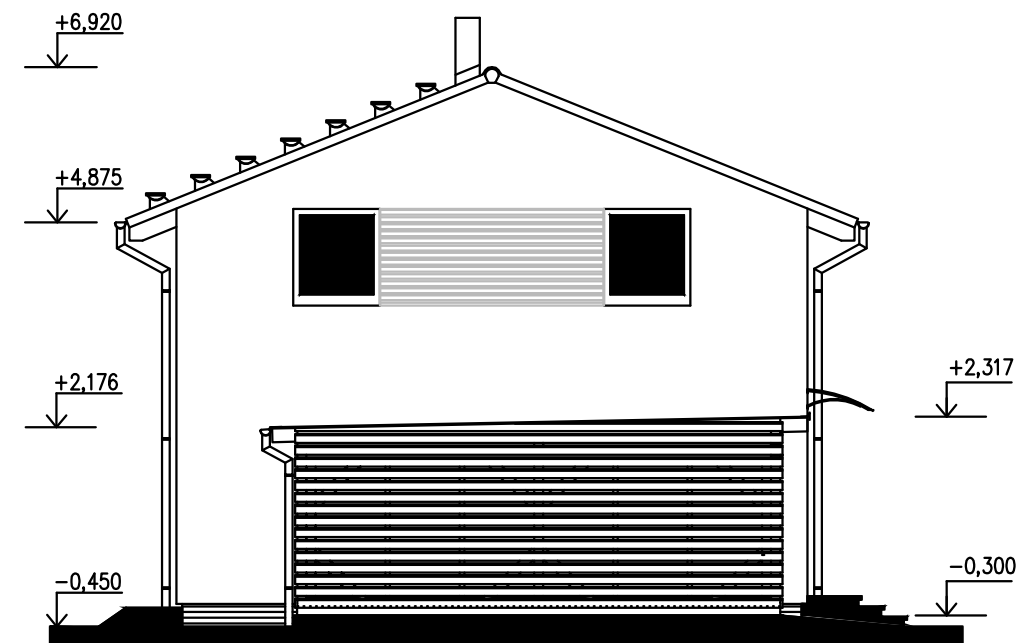

S.O. II
SCHODY K 631
MODEL 2016

1. ZMĚNA 13.11.2015

Označ. výkresu POHLEDY	M 1:100	D.12	RD RYMAŘOV
Označ. domu KUBIS 74/22°	RODINNÝ DŮM	Číslo HS : 36 871	
Autorizovaný inženýr	Ing. David Ondra, Ing. Zdeněk Chromý	Stupeň PD : DŮS+DOS	
Vypracoval	Ing. Hana Buriánková	Datum : 4.11.2016	
Investor-staveniště			