



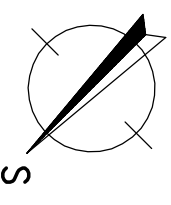
RODINNÝ DŮM

KUBIS 631/25°

(RD BEZ PODSKLEPENÍ)

PŮDORYS PŘÍZEMÍ

M 1:50

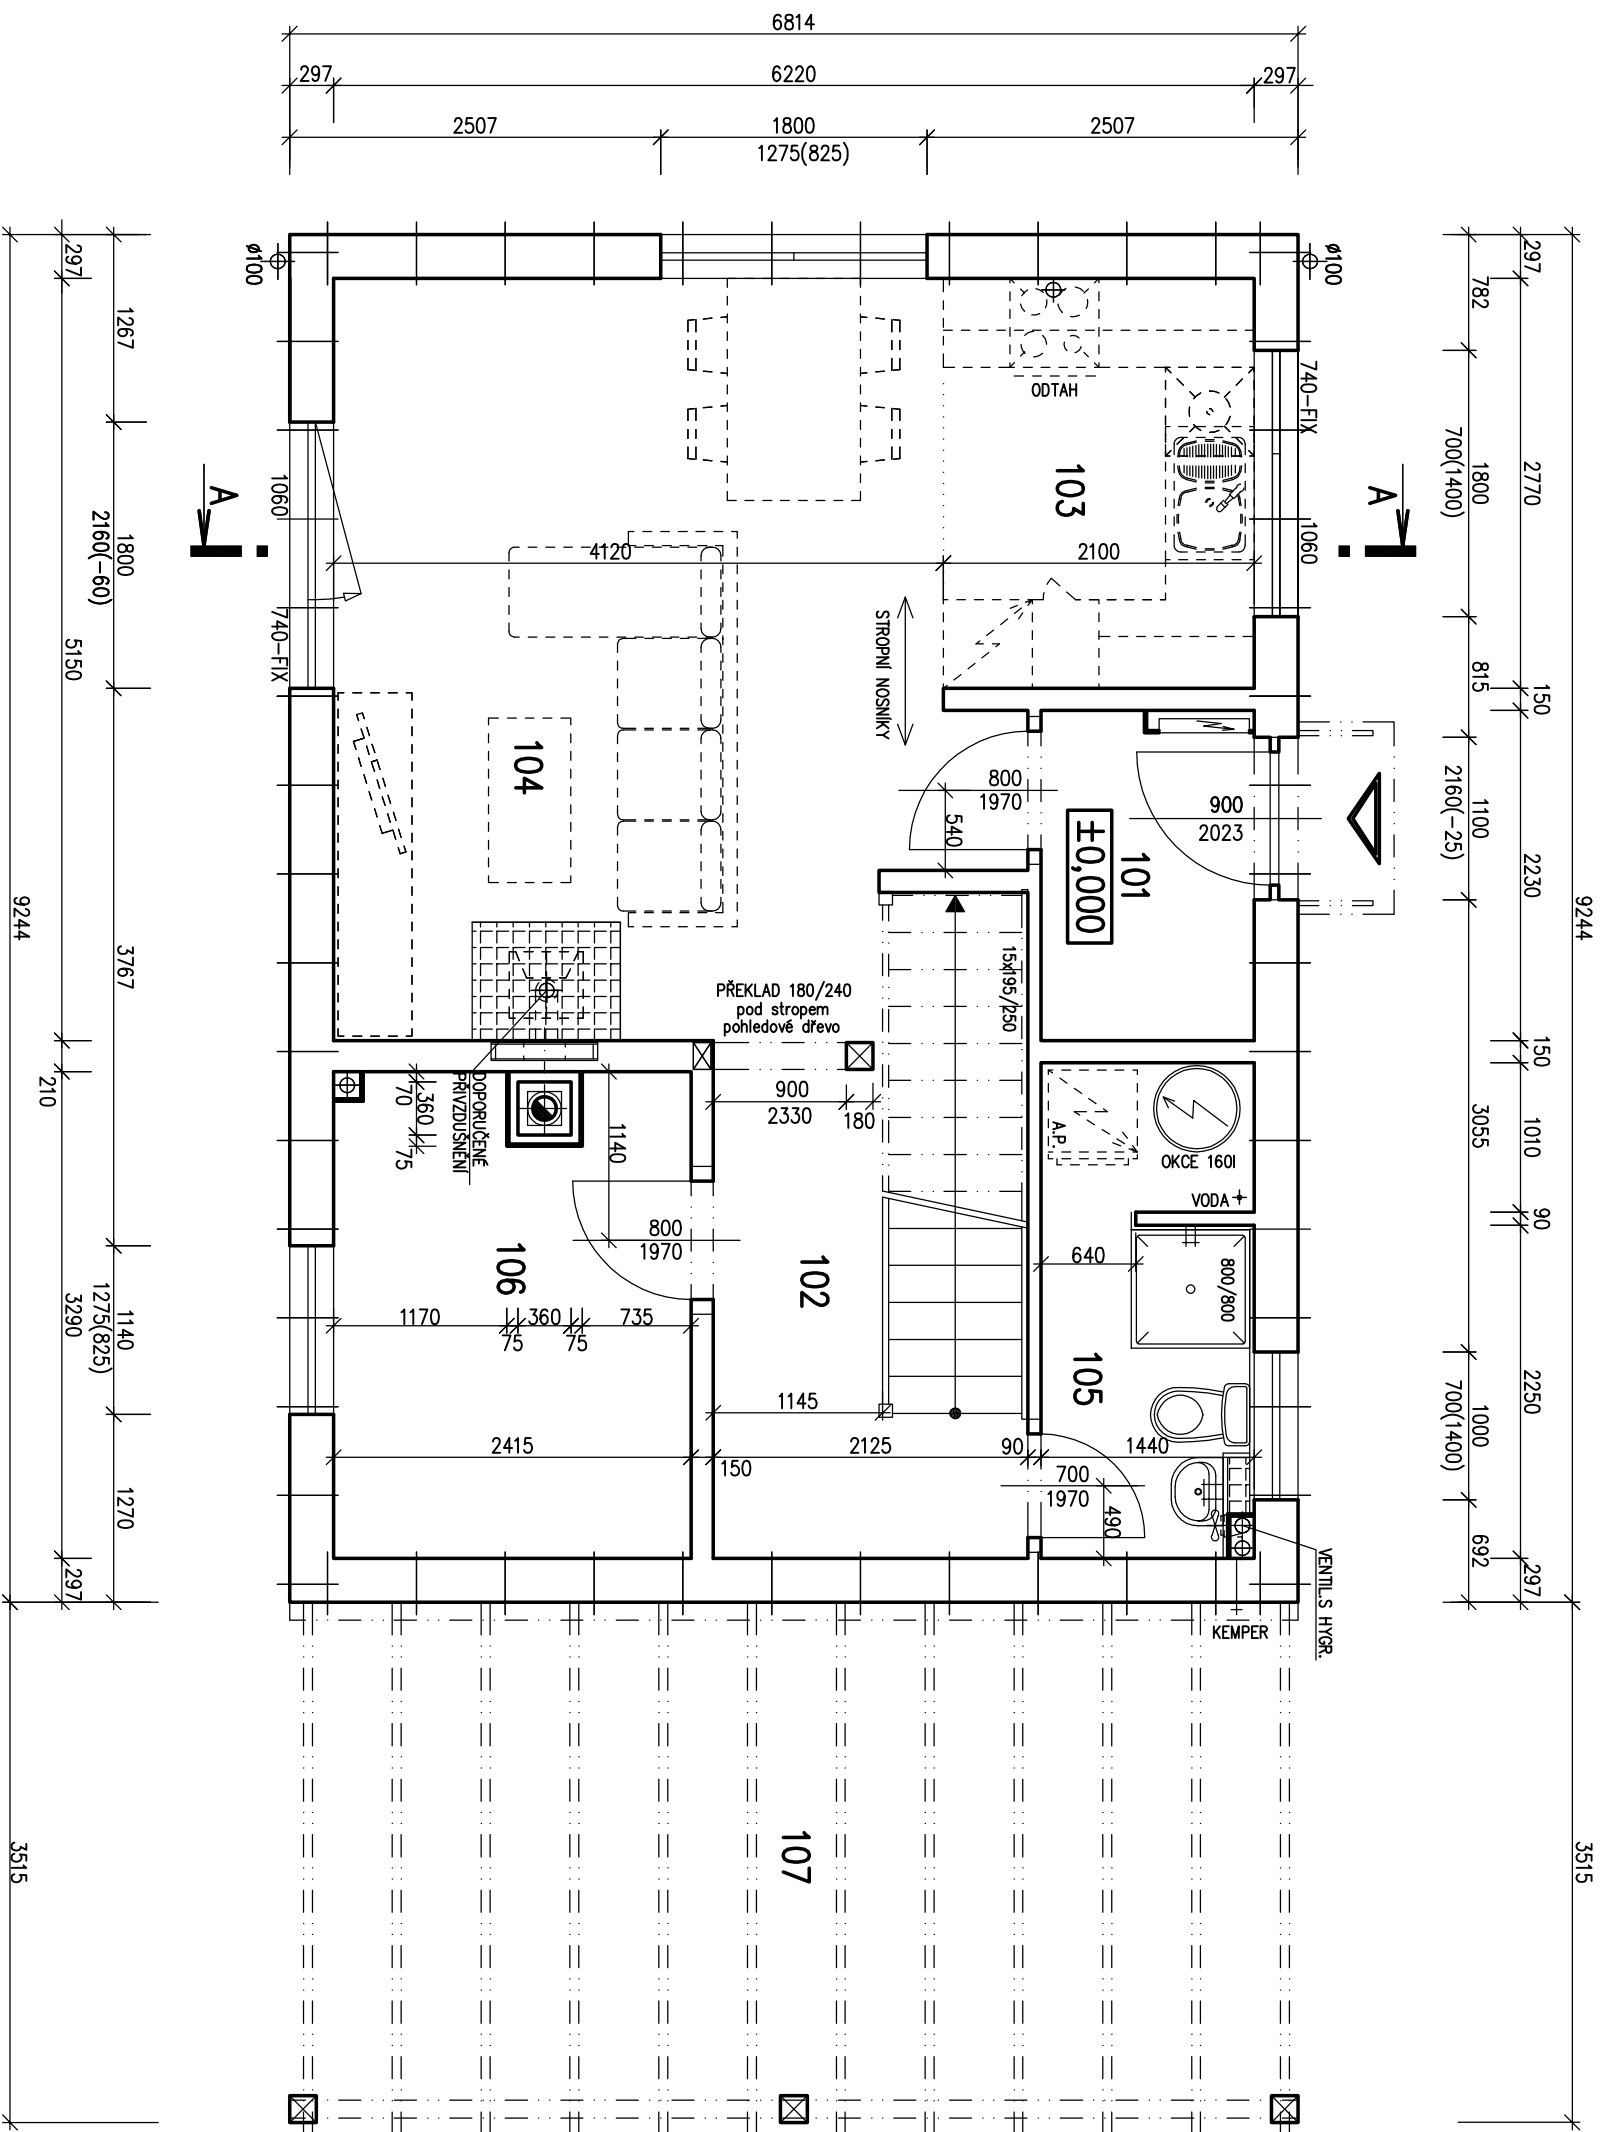
**POZNÁMKA:**

1. TECHNICKÉ ZMĚNY JSOU VYHRÁZENY.
2. VNITŘNÍ DVEŘE JSOU KÓTOVÁNY S PŘESNOSTÍ ± 30 mm

LEGENDA MÍSTNOSTÍ :

ČÍSLO	ÚČEL MÍSTNOSTI	PLOCHA m ²
101	ZADVĚŘÍ	3,15
102	CHODBA + SCHODIŠTĚ	8,44
103	KUCHYŇSKÝ KOUT	5,82
104	OBÝVACÍ POKOJ	21,34
105	WC+KOUPELNA	4,69
106	POKOJ PRO HOSTY	7,65
107	STÁNÍ	(23,96)

OBYTNÁ PLOCHA :	21,34
PŘÍSLUŠENSTVÍ :	29,75
UŽITKOVÁ PLOCHA :	51,09
CELKOVÁ PLOCHA (PODLAHOVÁ) :	51,09
ZASTAVĚNÁ PLOCHA (DŮM):	62,99
ZASTAVĚNÁ PLOCHA (VČETNĚ G.S.):	86,95

S.O. VI.
MODEL 2013

Autorizovaný inženýr	Ing. Zdeněk Chromý	Zpracovatel	PRO STAVAROV
Vypracoval	Ing. David Ondra	Projekt	
Investor-stavětiště		Datum:	10.10.2013
		Číslo HS:	36505



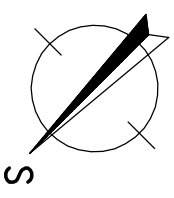
RODINNÝ DŮM

KUBIS 631/25°

(RD BEZ PODSKLEPENÍ)

PŮDORYS PODKROVÍ

M 1:50



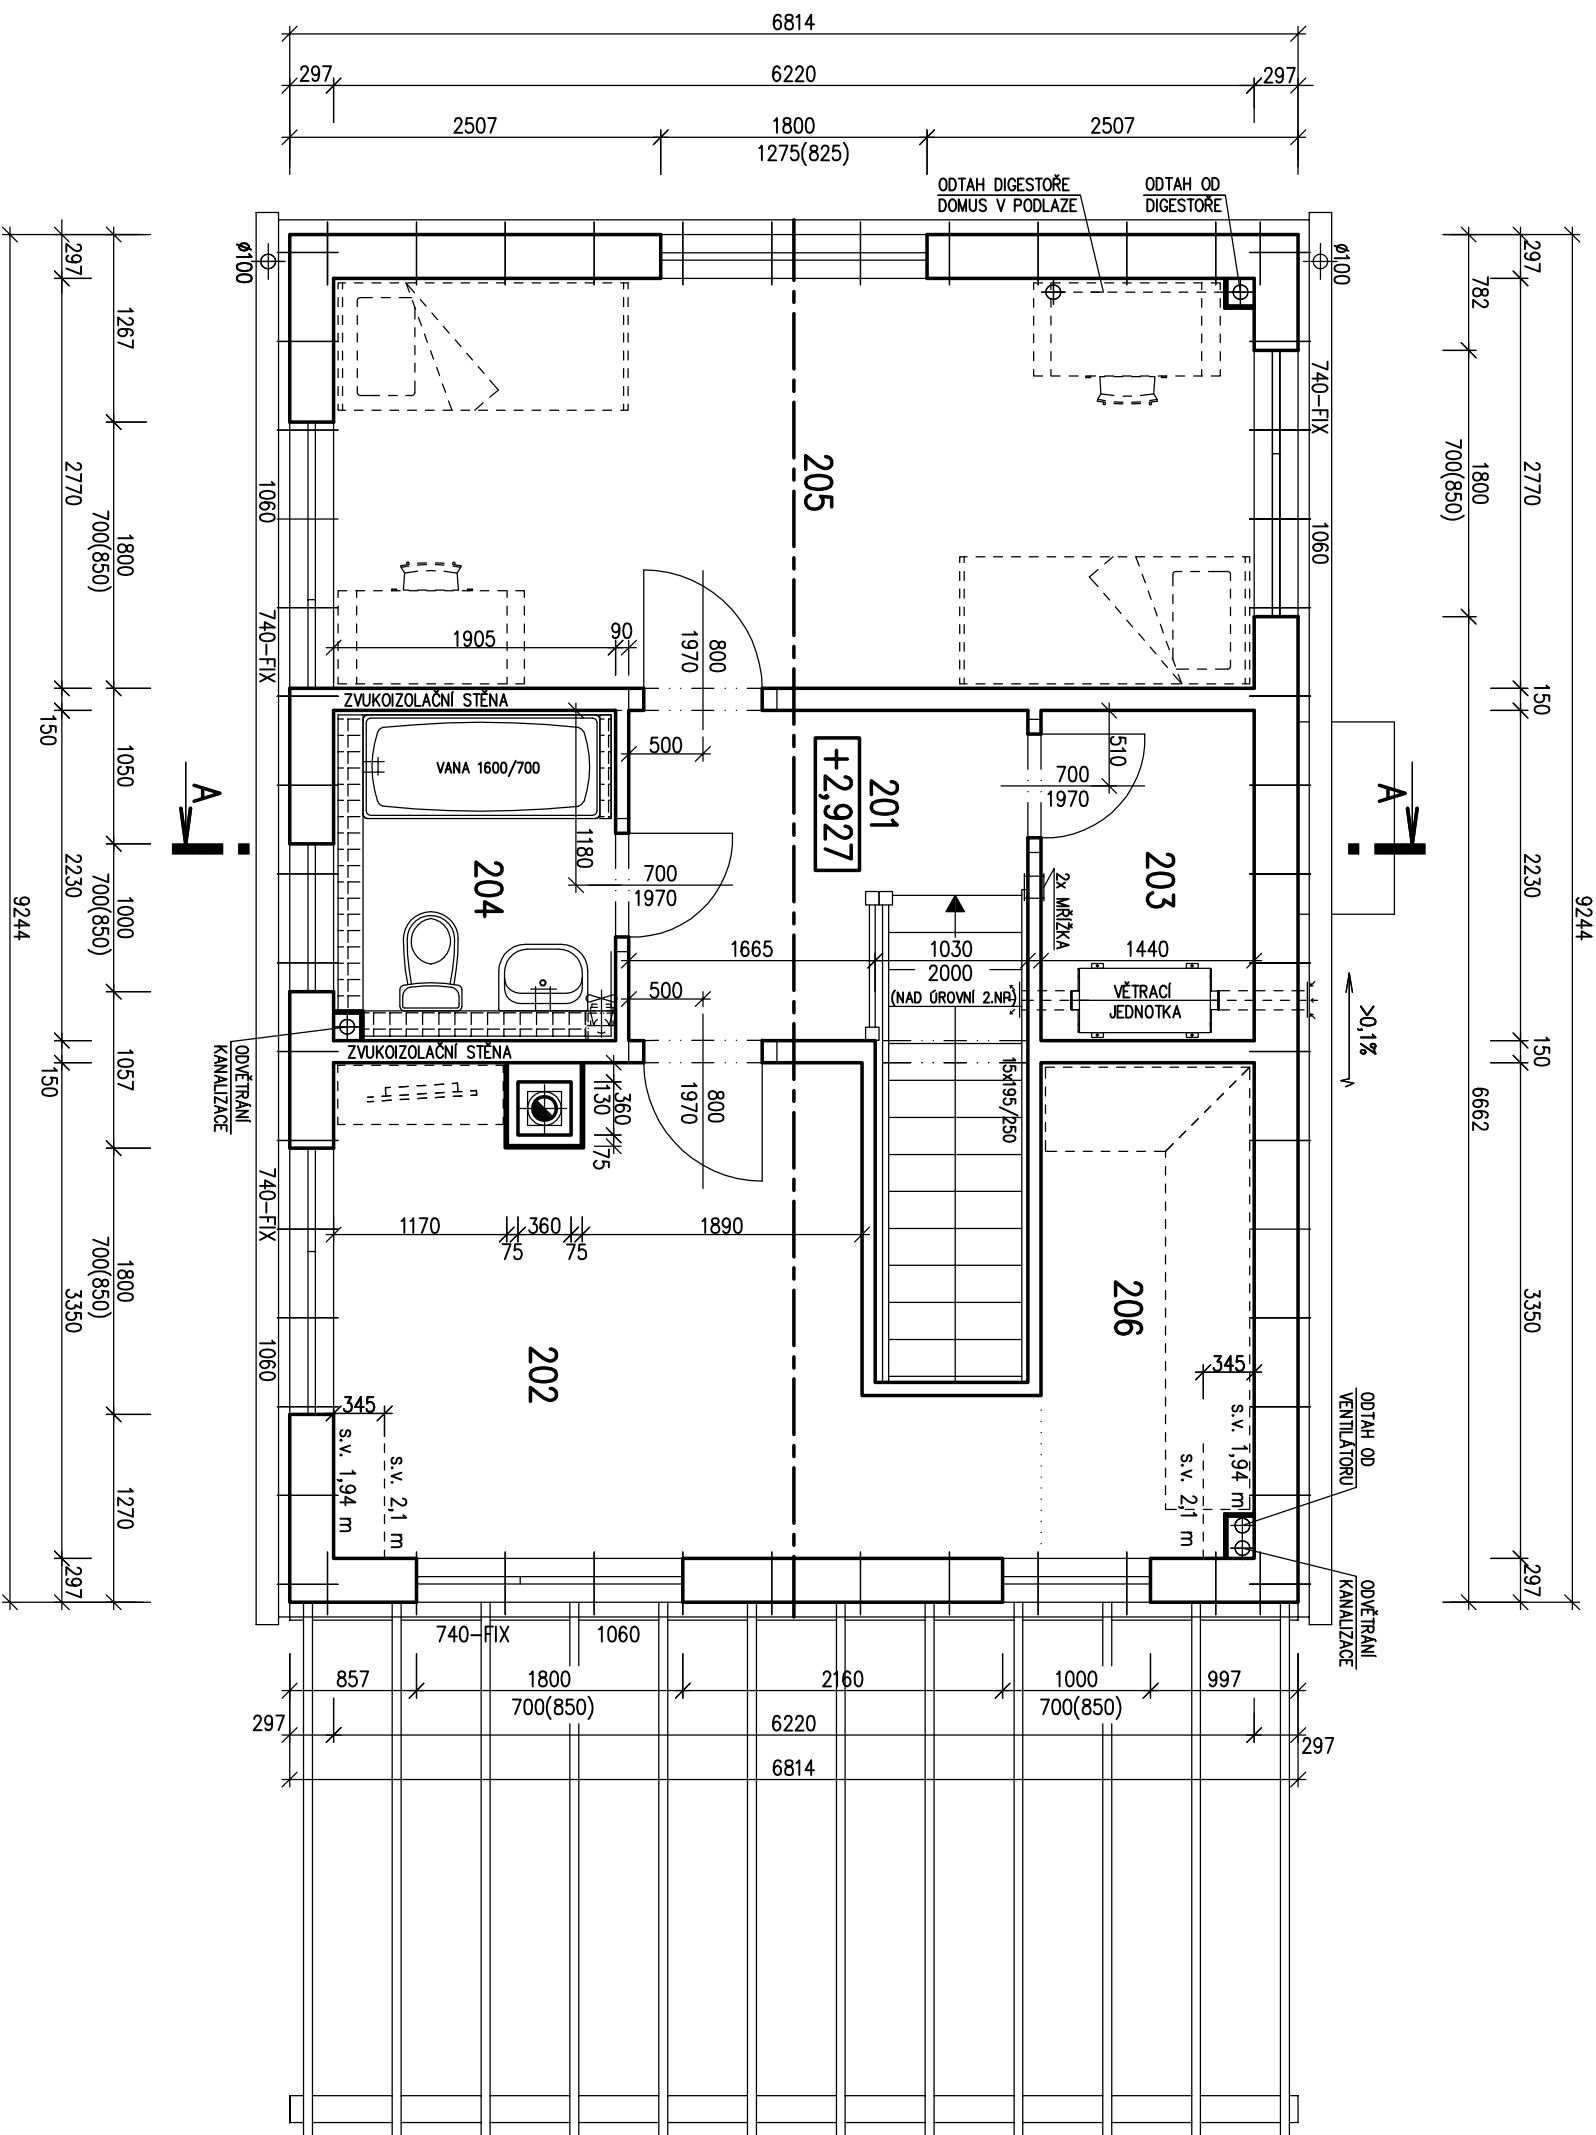
POZNÁMKA:

1. TECHNICKÉ ZMĚNY JSOU VYHRÁZENY.
2. VNITŘNÍ DVEŘE JSOU KÓTOVÁNY S PŘESNOSTÍ ± 30 mm

LEGENDA MÍSTNOSTÍ :

ČÍSLO	ÚČEL MÍSTNOSTI	PLOCHA m ²
201	CHODBA	4,97
202	LOŽNICE	13,03
203	KOMORA	3,20
204	KOUPELNA, WC	4,21
205	POKOJ	17,19
206	ŠATNA	4,74

OBYTNÁ PLOCHA : 30,22
 PŘÍSLUŠENSTVÍ : 17,12
 UŽITKOVÁ PLOCHA : 47,34
 CELKOVÁ PLOCHA (PODLAHOVÁ) : 47,34



Autorizovaný inženýr	Ing. Zdeněk Chromý	Zpracovatel	
Vypracoval	Ing. David Ondra	Projekt	
Investor-staveniště		Datum:	10.10.2013
		Číslo HS:	36505

S.O. VI.
 MODEL 2013



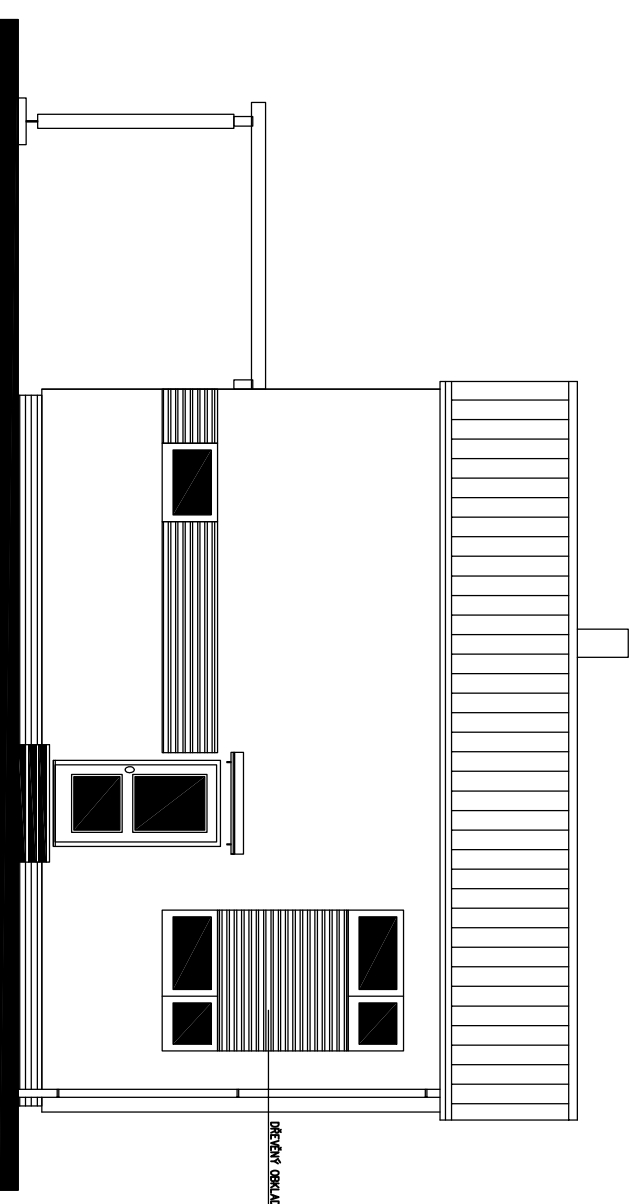
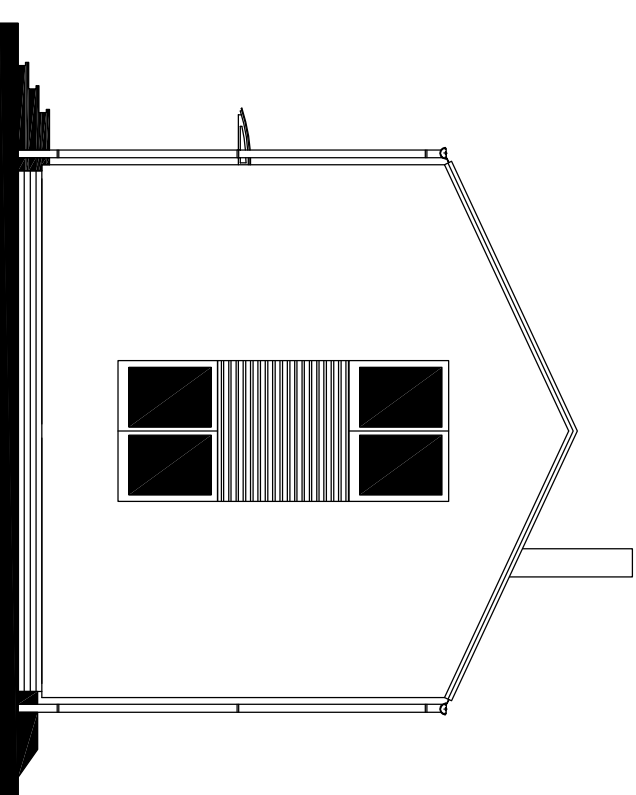
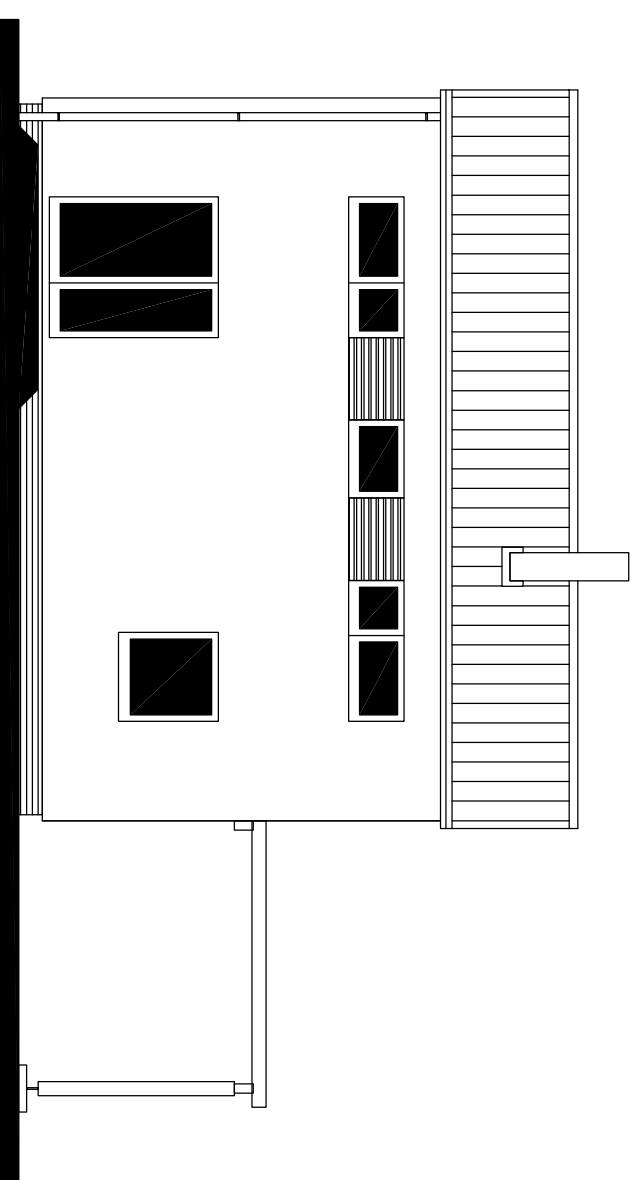
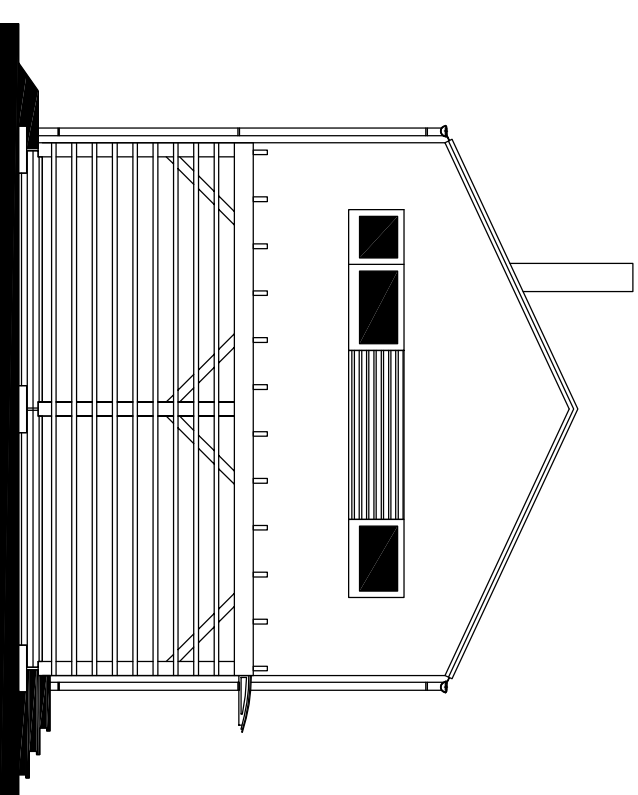
RODINNÝ DŮM

KUBIS 631/25°

(RD BEZ PODSKLEPENÍ)

POHLEDY

M 1:100

POHLED VSTUPNÍ**POHLED BOČNÍ – PRAVÝ****POHLED ZAHRADNÍ****POHLED BOČNÍ – LEVÝ**

MODEL 2013

Autorizovaný inženýr	Ing. Zdeněk Chromý	Zpracovatel	
Vypracoval	Ing. David Ondra	Projekt	
Investor – staveniště		Datum: 10.10.2013	
		Číslo HS: 36505	