




RODINNÝ DOMEK

LARGO Line 98/25

(RD BEZ PODSKLEPENÍ)

PŮDORYS PŘÍZEMÍ

M 1:50

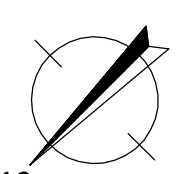
**POZNÁMKA:**

- ZAŘÍZOVACÍ PŘEDMĚTY A KONSTRUKCE ZAKRESLENÉ ČÁRKOVANĚ NEJSOU SOUČÁSTÍ DODÁVKY RD.
- TECHNICKÉ ZMĚNY JSOU VYHRAZENY.

LEGENDA MÍSTNOSTÍ :

ČÍSLO	ÚČEL MÍSTNOSTI	PLOCHA m ²
101	ZADVĚŘÍ	2,73
102	CHODBA	5,97
103	POKOUJ	10,43
104	KOUPELNA	6,50
105	LŮŽNICE	12,66
106	WC	2,48
107	KUCHYŇ	5,13
108	OBÝVACÍ POKOUJ	22,18
109	POKOUJ	14,28

OBÝTNÁ PLOCHA : 59,55
 PŘÍSLUŠENSTVÍ : 22,81
 UŽITKOVÁ PLOCHA : 82,36
 CELKOVÁ PLOCHA (PODLAHOVÁ) : 82,36
 ZASTAVĚNÁ PLOCHA 99,36

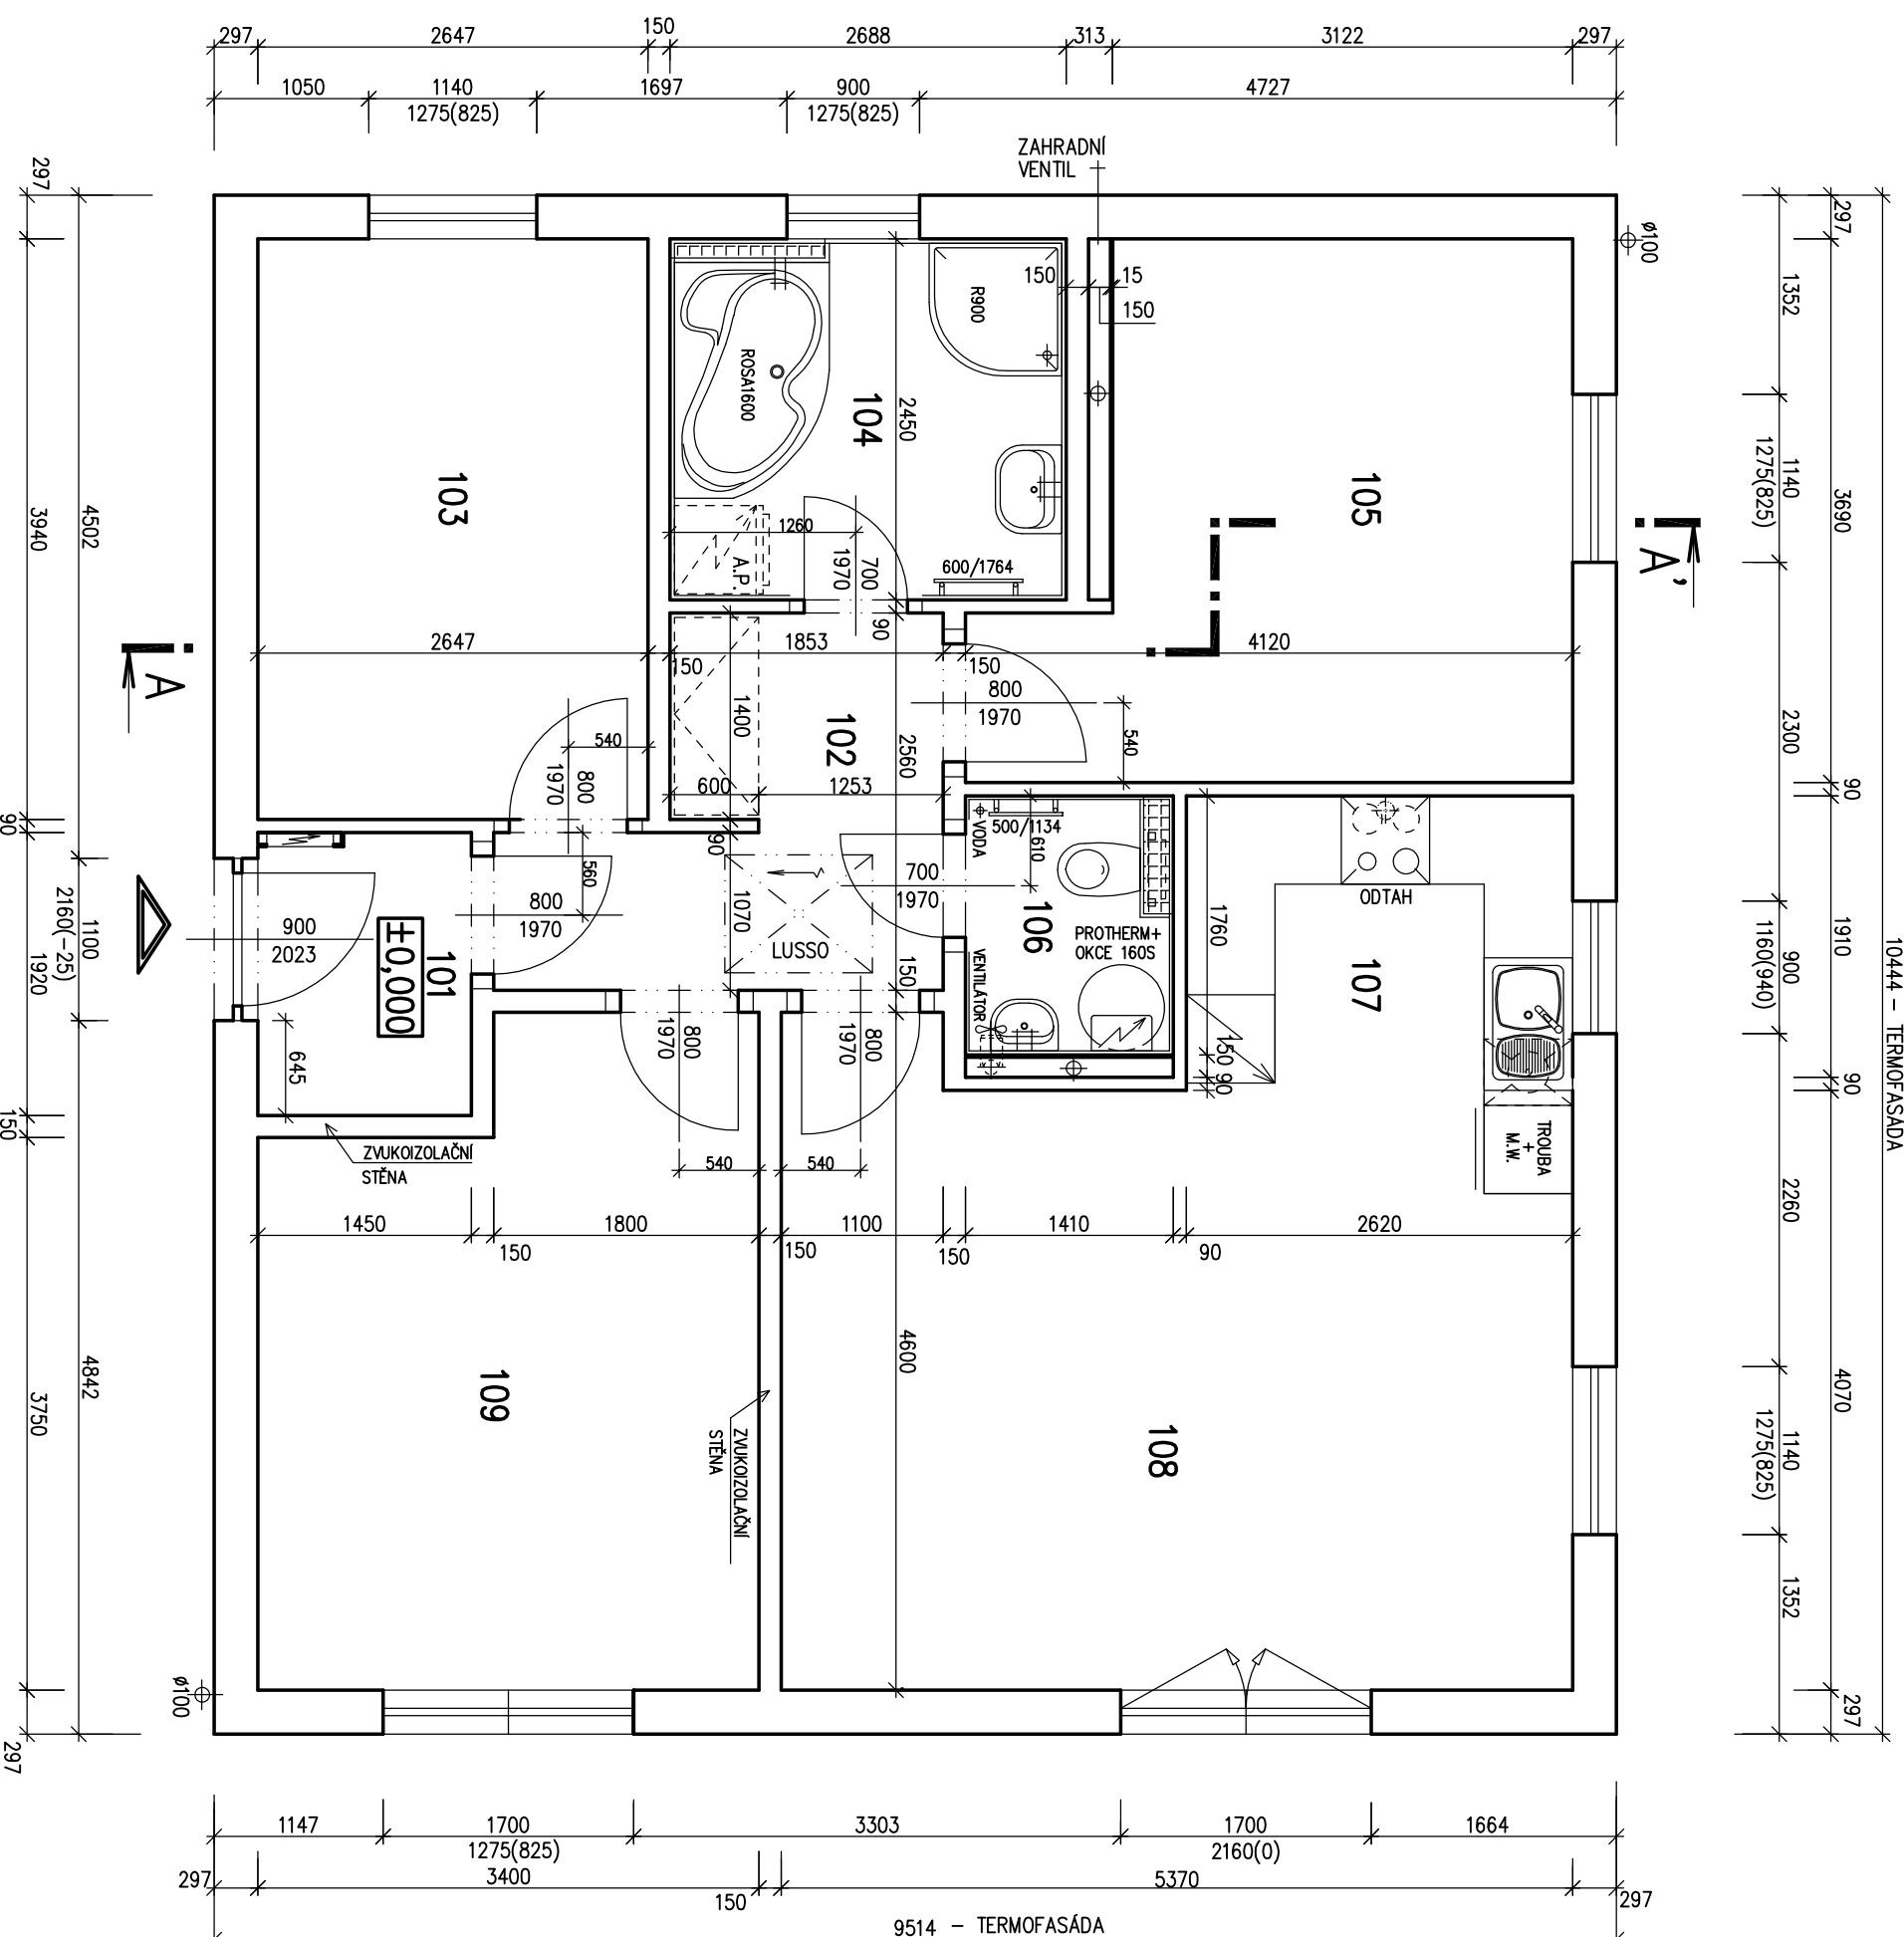

Autorizovaný inženýr	Ing. Zdeněk Chromý	Zpracovatel	
Vypracoval	Ing. David Ondra	Projekt	
Investor - stavebník	-	Datum: 26.4.2011	Číslo HS: 36730

S.O. II
MODEL 2011




RODINNÝ DOMEK


LARGO Line 98/25*

(RD BEZ PODSKLEPENÍ)

POHLED ZAHRADNÍ

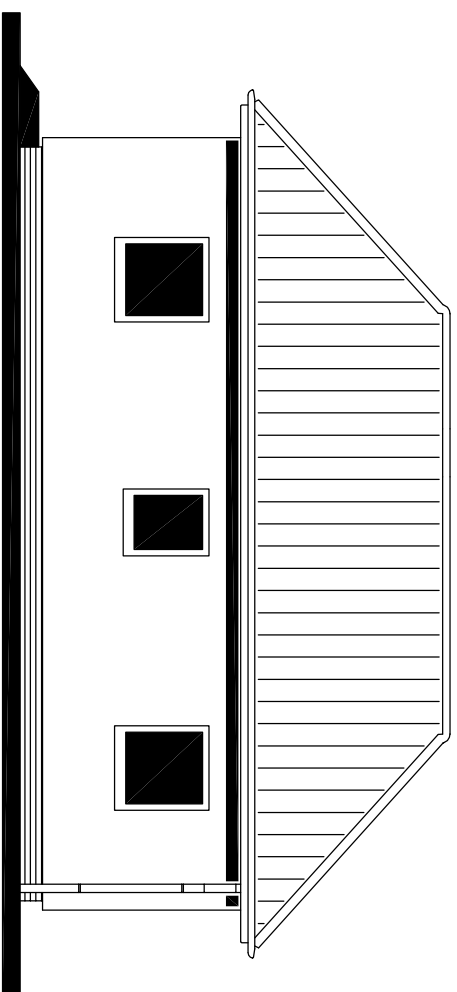


POHLED LEVÝ

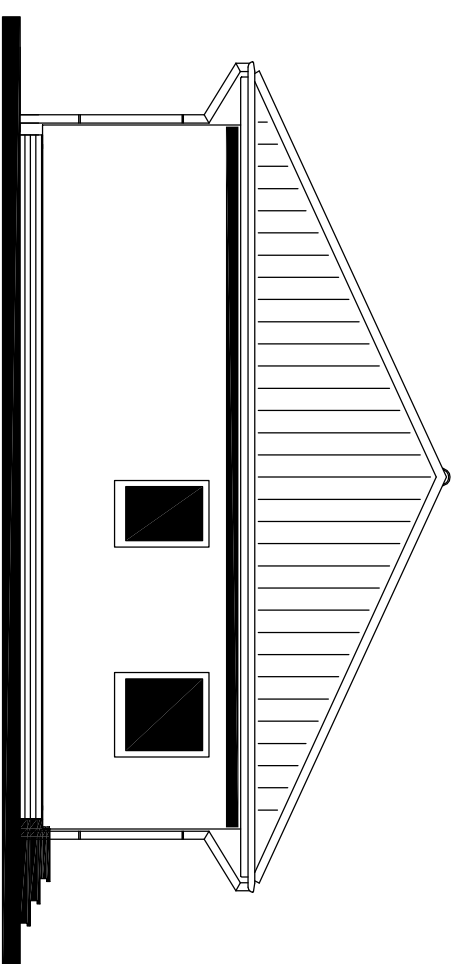

POHLEDY M 1:100

POHLED VSTUPNÍ

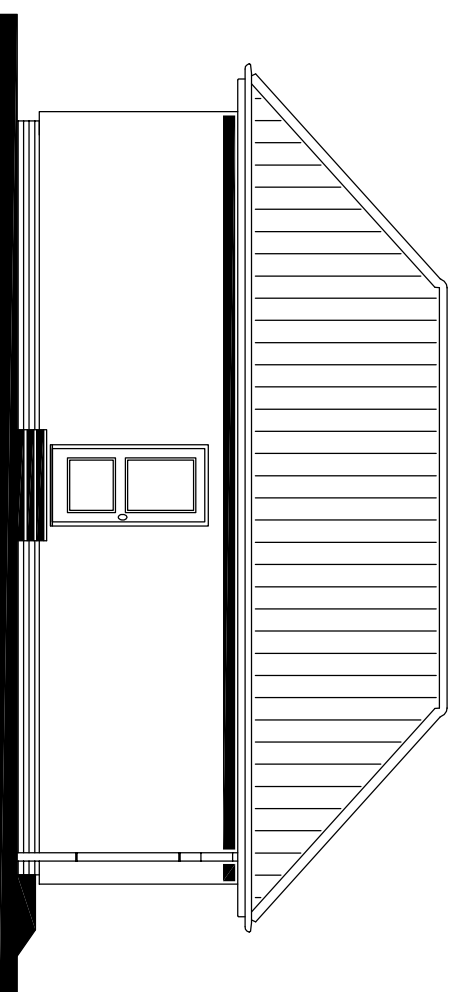

POHLED PRAVÝ



MODEL 2011

Autorizovaný inženýr	Ing. Zdeněk Chromý	Zpracovatel	
	Ing. David Ondra	Projekt	
Vypracoval	—	Datum:	26.4.2011
Investor – staveniště	—	Číslo HS:	36730