


RODINNÝ DŮM

LARGO 121/25.

(RD BEZ PODSKLEPENÍ)

PŮDORYS PŘÍZEMÍ


M 1:50

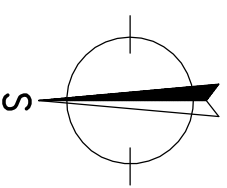**POZNÁMKA:**

- ZARIŽOVACÍ PŘEDMĚTY A KONSTRUKCE ZAKRESLENÉ ČÁRKOVANĚ NEJSOU SOUČÁSTÍ DODÁVKY RD.
- TECHNICKÉ ZMĚNY JSOU VYHRAZENY.


LEGENDA MÍSTNOSTÍ :

ČÍSLO	ÚČEL MÍSTNOSTI	PLOCHA m ²
101	CODBA	14,08
102	WC	2,17
103	KUCHYŇ	12,33
104	OBYVACÍ POKOJ	27,70
105	POKOJ	12,32
106	POKOJ	12,46
107	KOUPELNA, WC	6,56
108	LŮŽNICE	11,26
109	TECHNICKÁ MÍSTNOST	6,20
	OBYTNÁ PLOCHA :	63,74
	PŘÍSLUŠENSTVÍ :	41,34
	UŽITKOVÁ PLOCHA :	105,08
	CELKOVÁ PLOCHA (PODLAHOVÁ) :	105,08
	ZASTAVĚNÁ PLOCHA :	123,84

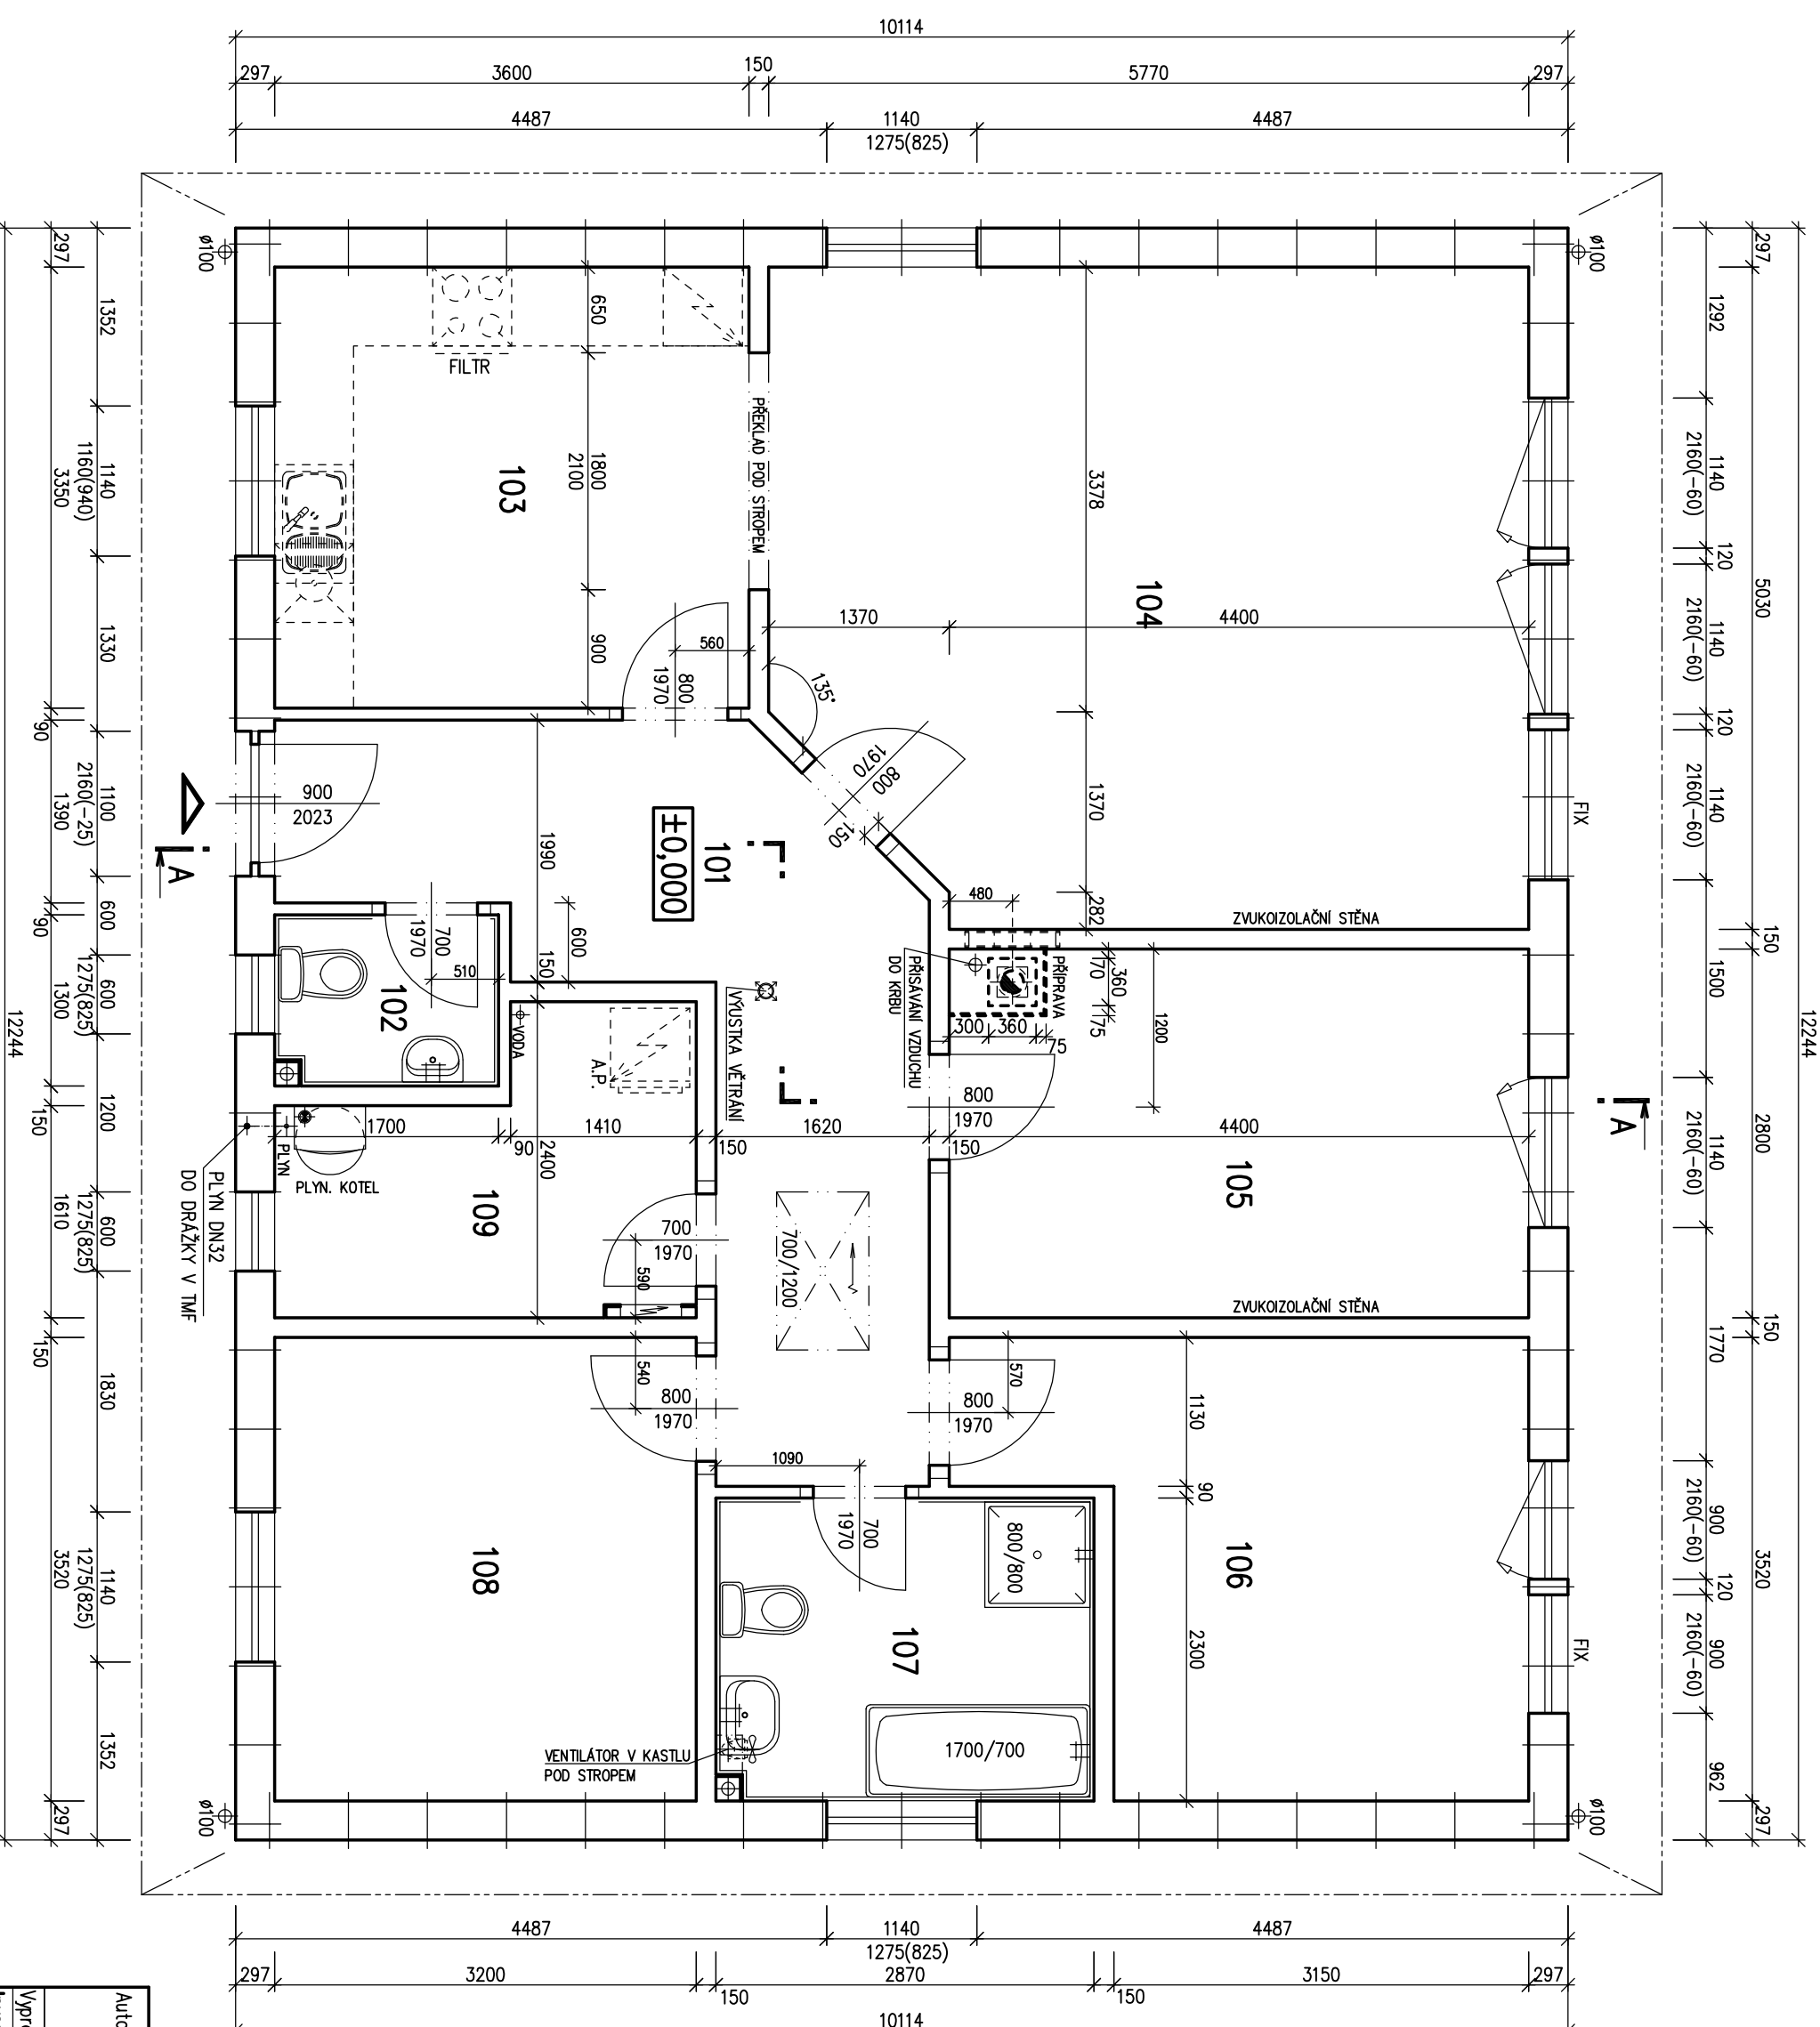
S.O. X
MODEL 2013

Autorizovaný inženýr	Ing. Zdeněk Chromý	Zpracovatel	PROJEKTOVÁ KANCELÁŘ
Vypracoval	Ing. David Ondra	Projekt	
Investor-staveniště	Ing. Oldřich Němčík	Datum:	DDD
	III	Číslo HS:	HHH

POHLED ZADNÍ

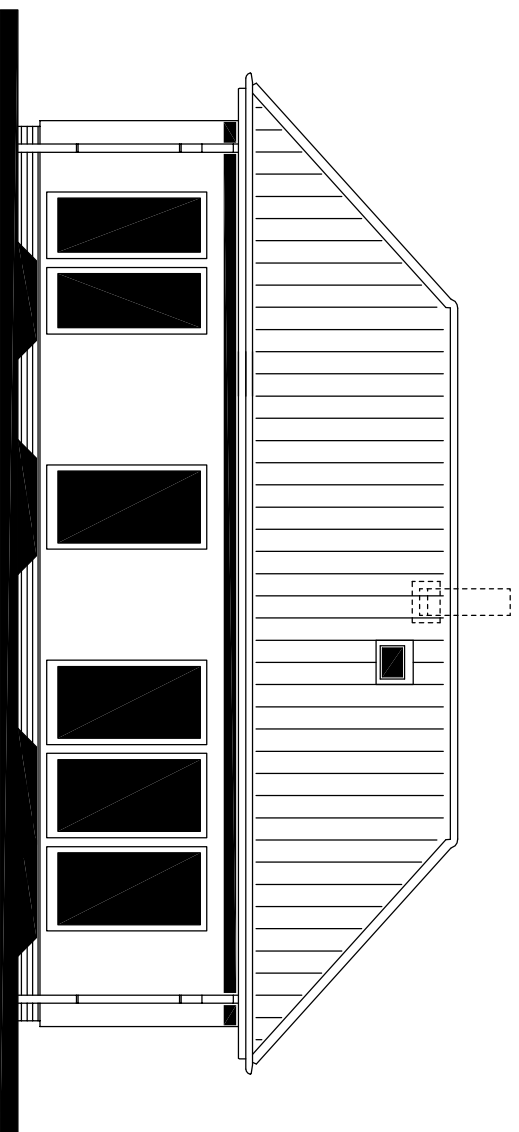


POHLED BOČNÍ /LEVÝ/

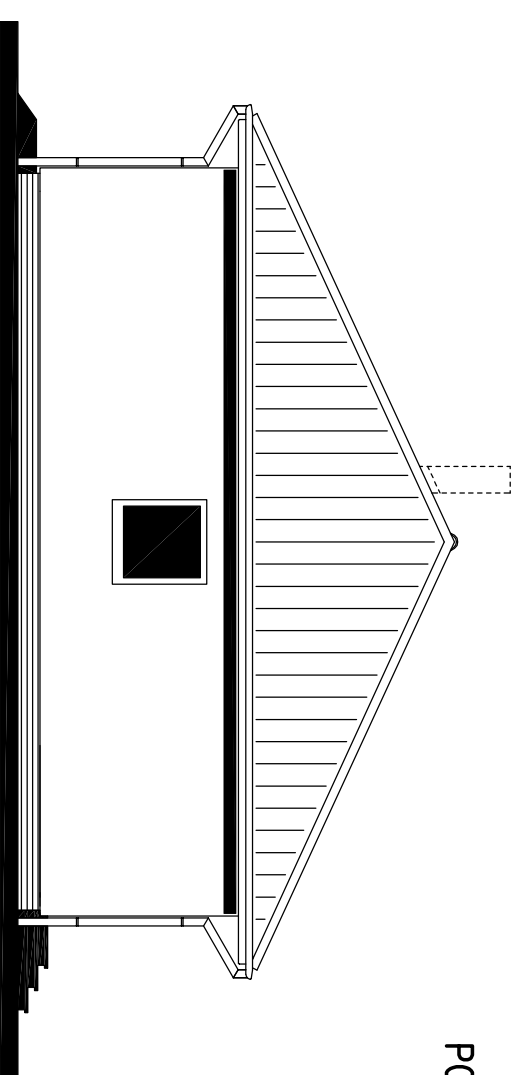


POHLEDY M 1:100

POHLED VSTUPNÍ

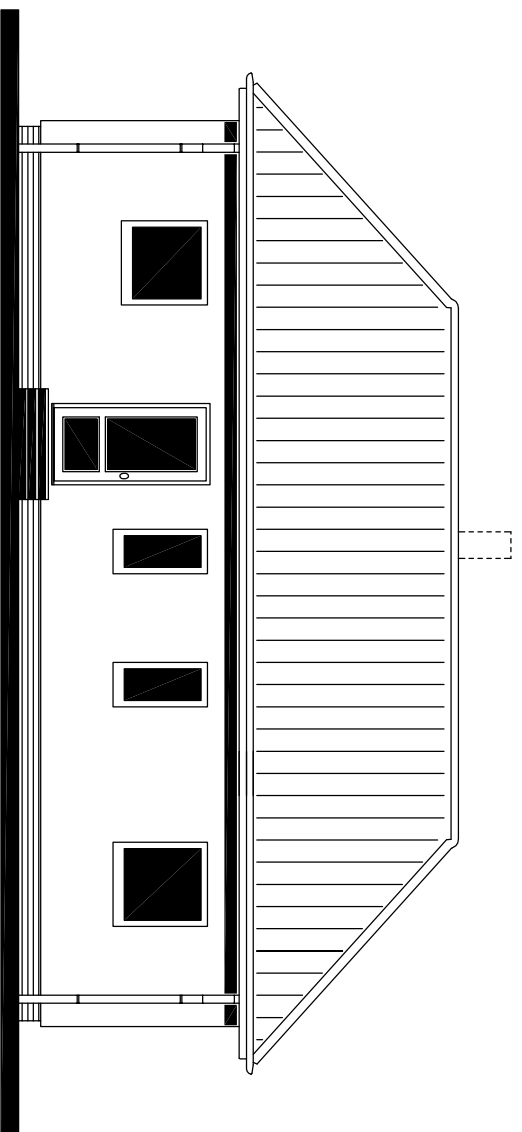


POHLED BOČNÍ /PRAVÝ/

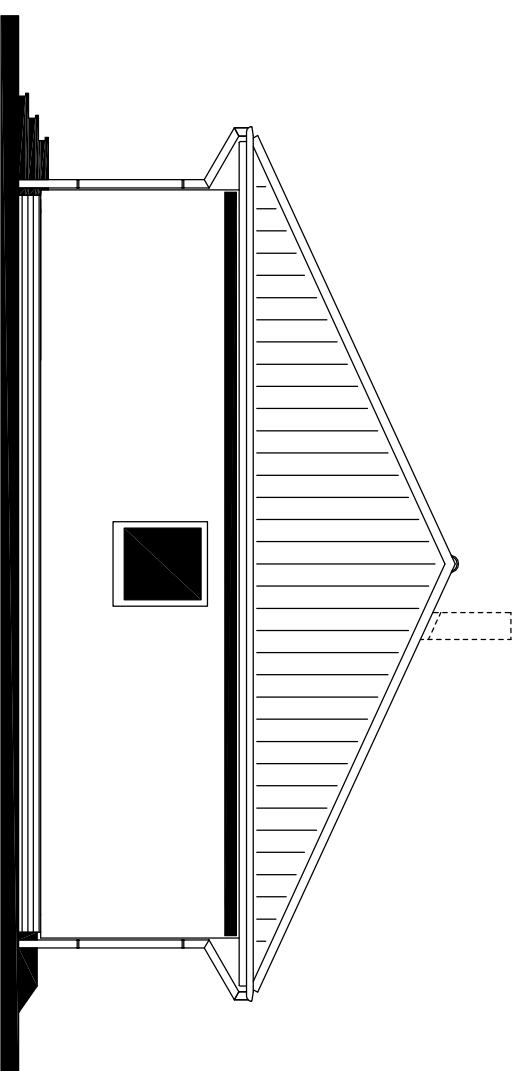

Autorizovaný inženýr	Ing. Zdeněk Chromý	Zpracovatel	
Vypracoval	Ing. David Ondra	Projekt	
Investor – staveniště	Ing. Oldřich Němčík	Datum:	DDD
	III	Číslo HS:	HHH





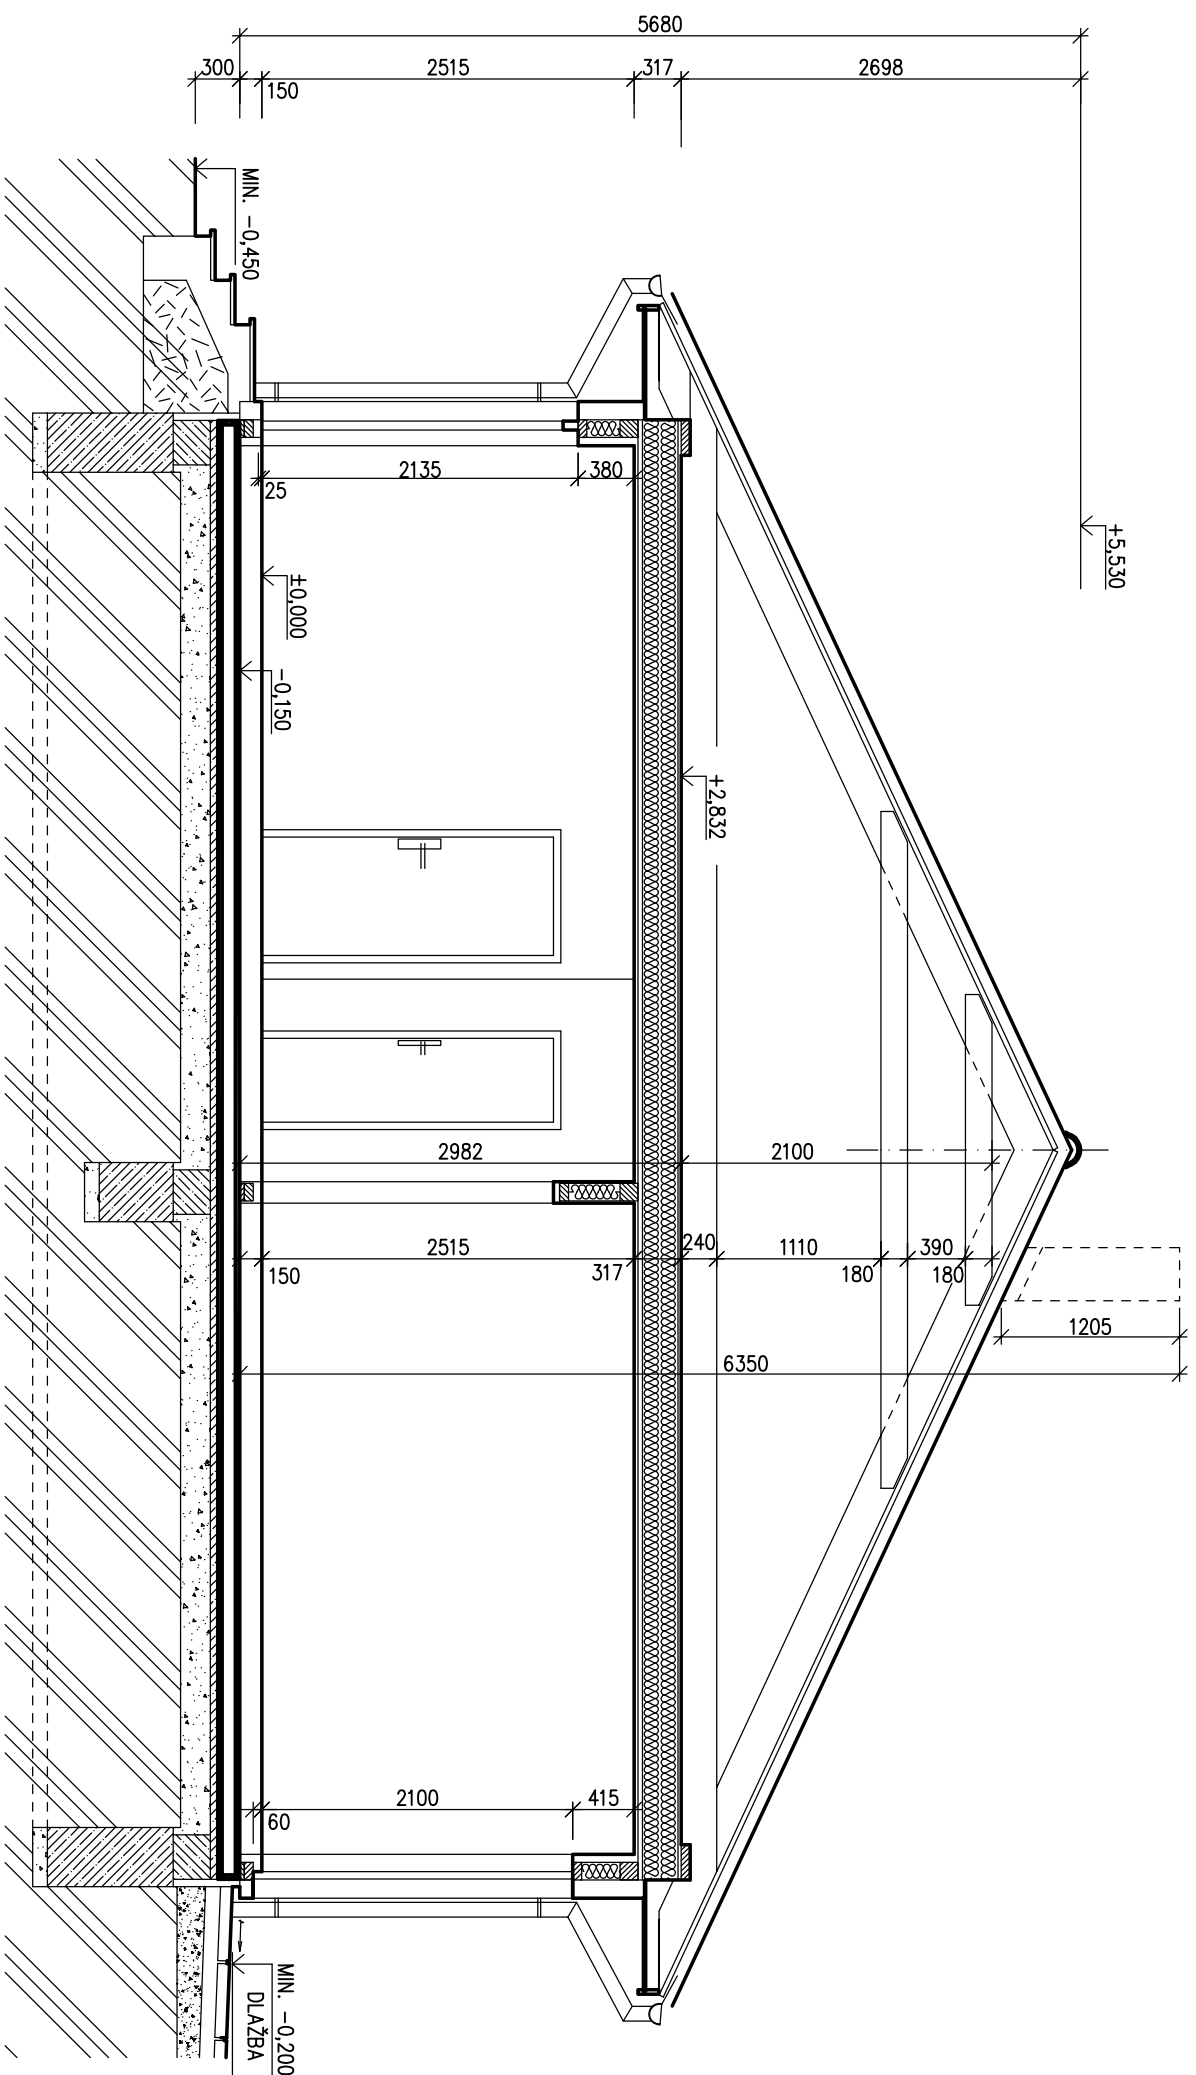


RODINNÝ DŮM
LARGO 121/25
 (RD BEZ PODSKLEPENÍ)


ŘEZ A-A
 M 1:50



SPODNÍ STAVBA
 DODÁVKA ODBĚRATELE

LEGENDA MATERIÁLU

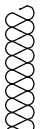-  ROSTLÝ TERÉN
-  ŠTĚRKOVÝ NÁSYP
-  ZÁSYP
-  ŽELEZOBETON
-  PROSTÝ BETON
-  DŘEVO
-  TEPelná Izolace

Autorizovaný inženýr	Ing. Zdeněk Chromý Ing. David Ondra	Zpracovatel	
Vypracoval	Ing. Oldřich Němčík	Projekt	
Investor – staveniště	III	Datum: DDD	Číslo HS: HHH

S.O. X
 MODEL 2013