



RODINNÝ DOMEK

**LARGO 85/38°**

(RD BEZ PODSKLEPENÍ)

**PŮDORYS PŘÍZEMÍ**

M 1:50

**POZNÁMKA:**

TECHNICKÉ ZMĚNY JSOU VYHRÁZENY

**LEGENDA MÍSTNOSTÍ :**

ČÍSLO	ÚČEL MÍSTNOSTI	PLOCHA m <sup>2</sup>
101	ZÁDVEŘÍ	4,00
102	TECH. MÍSTNOST, WC	4,00
103	KUCHYŇ, JÍDELNA	15,71
104	OBÝVACÍ POKOJ	19,79
105	POKOJ	12,24
106	POKOJ	9,09
107	KOUPELNA	6,12


OBYTNÁ PLOCHA :

PŘÍSLUŠENSTVÍ :

UŽITKOVÁ PLOCHA :

CELKOVÁ PLOCHA (PODLAHOVÁ) :

ZASTAVĚNÁ PLOCHA : 85,19

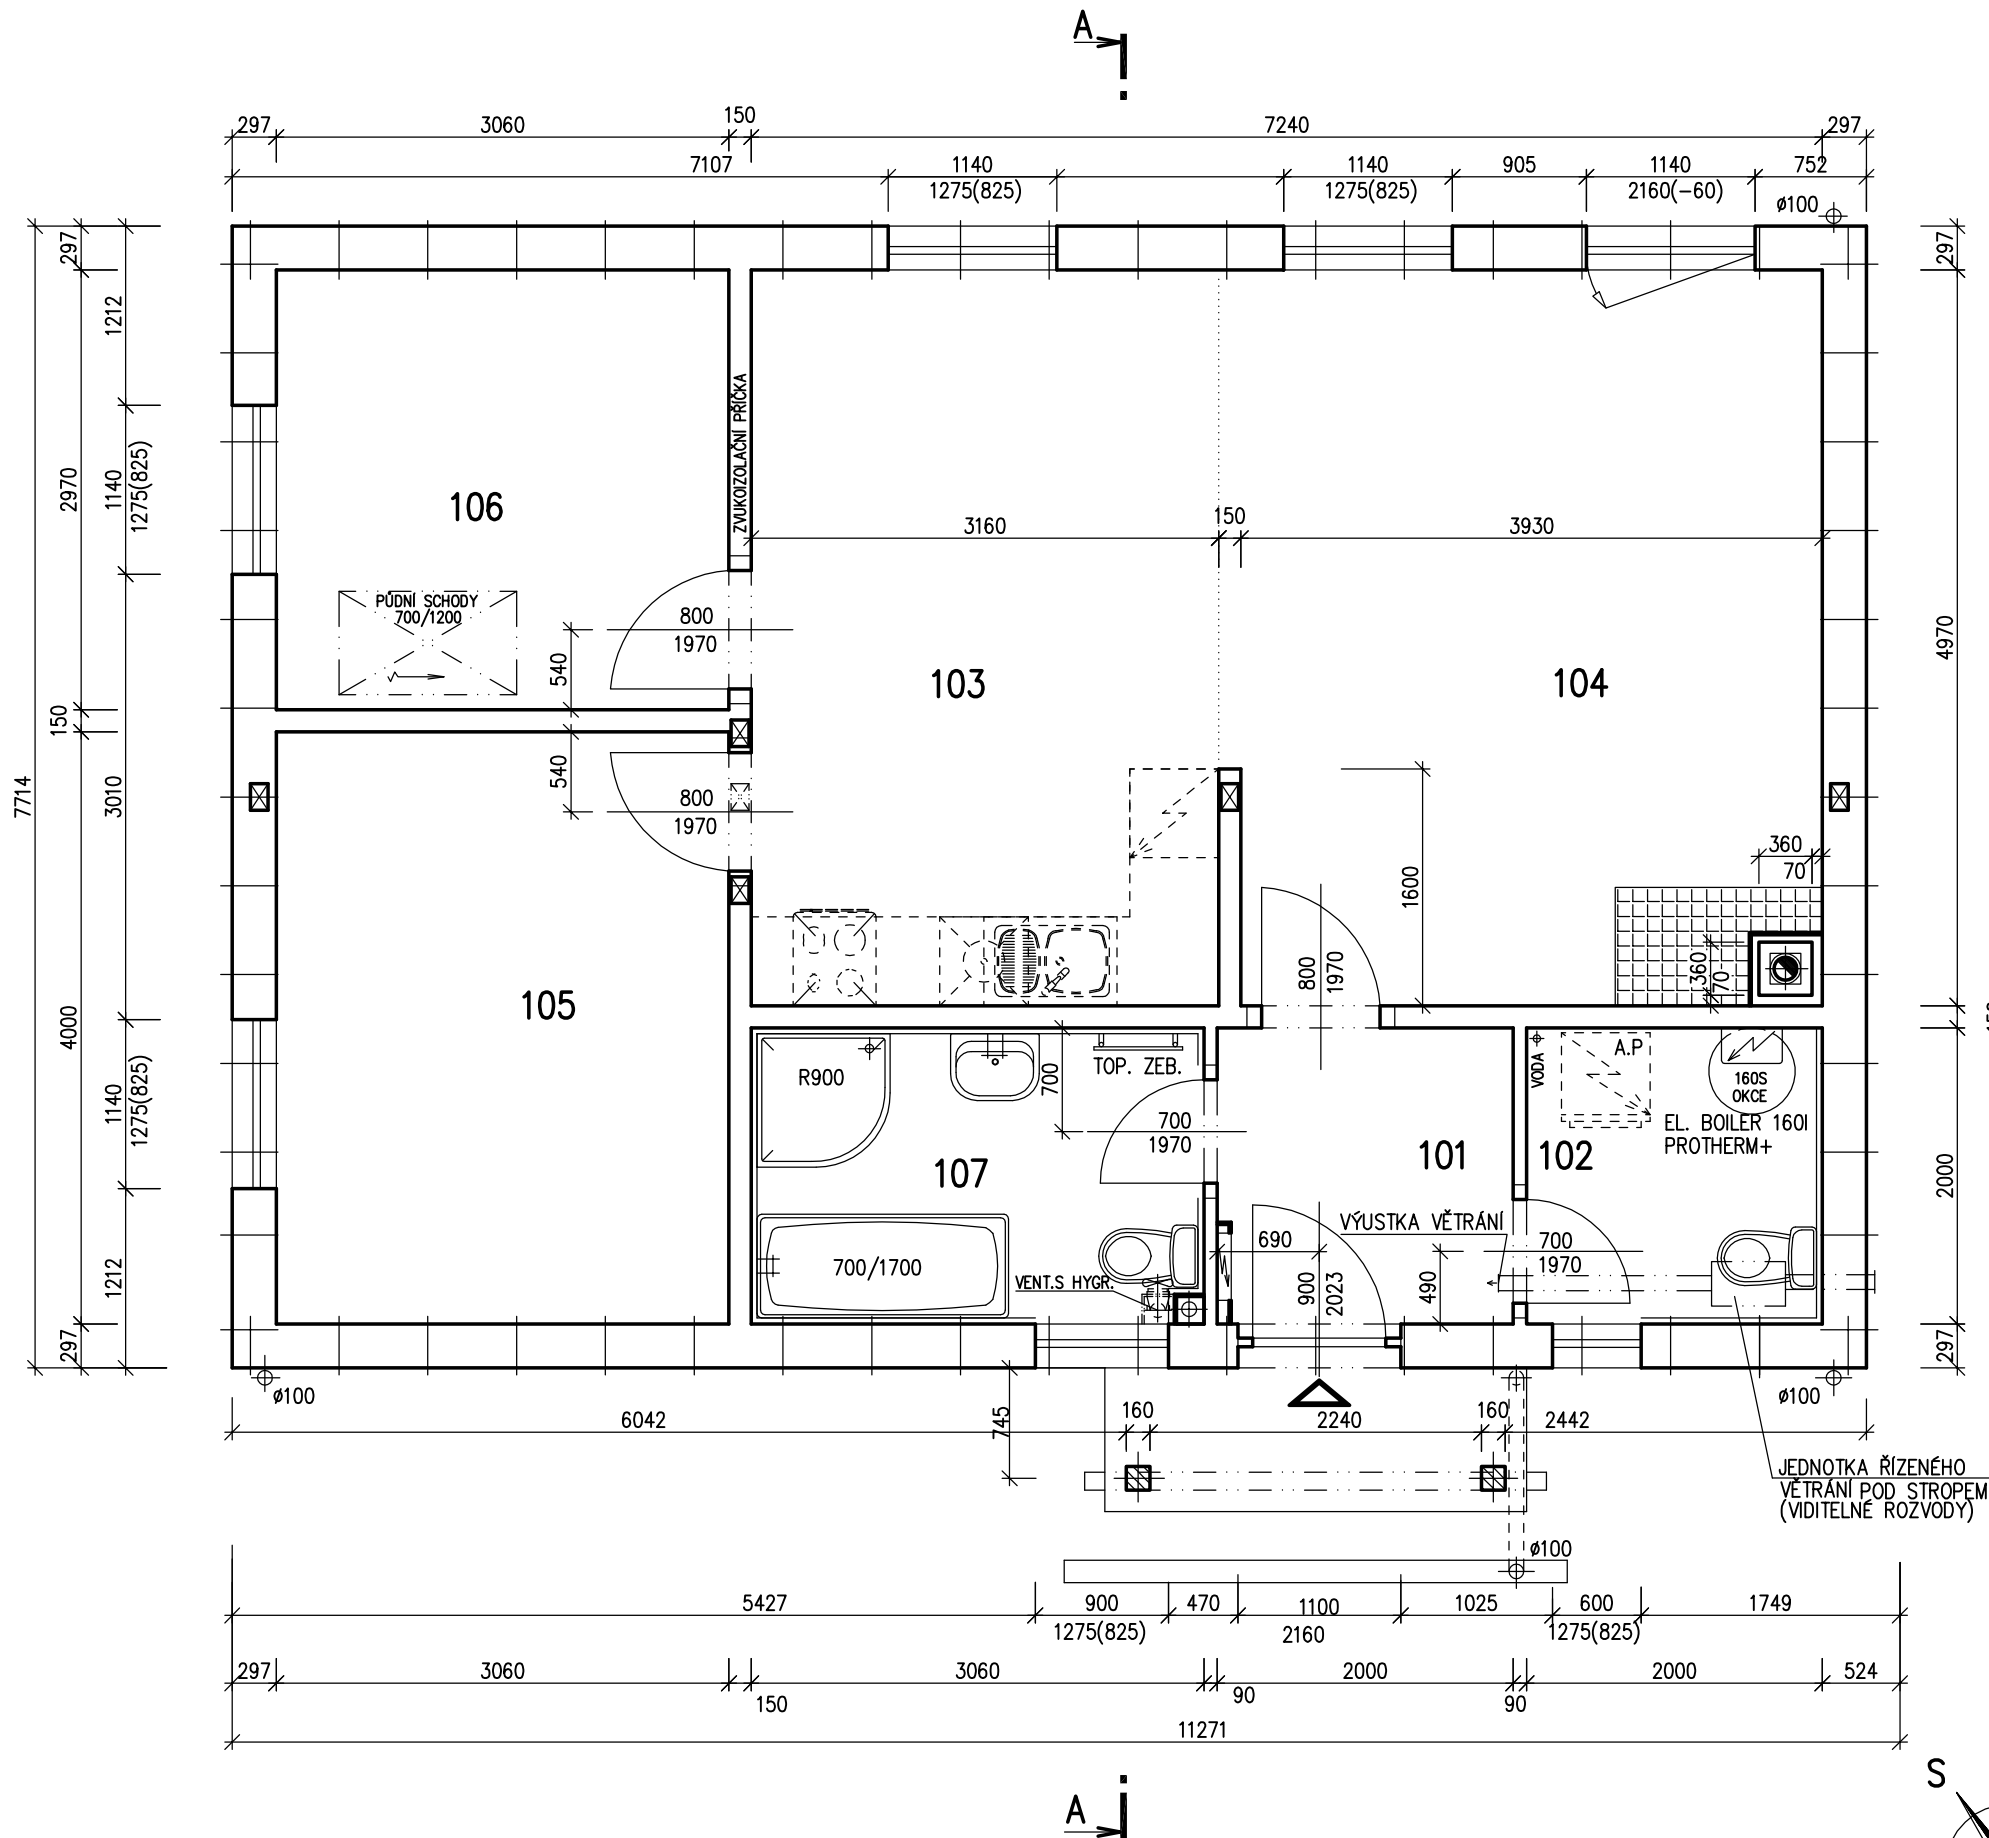

Autorizovaný inženýr		Zpracovatel
Ing. Zdeněk Chromý Ing. David Ondra		RD RYMAŘOV
Vpracoval		Projekt
Ing. Tomáš Nuc		Datum: 10.2.2014
Investor-staveniště		Číslo HS: 37 774




RODINNÝ DOMEK

**LARGO 85/38°**

(RD BEZ PODSKLEPENÍ)

POHLEDY M 1:100


POHLED ZAHRADNÍ

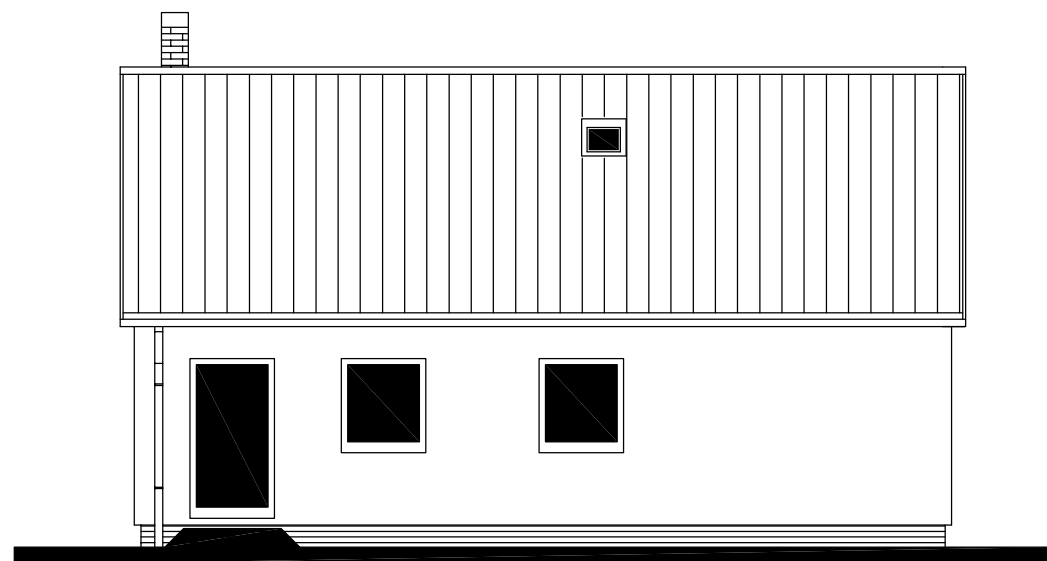


POHLED LEVÝ




POHLED VSTUPNÍ

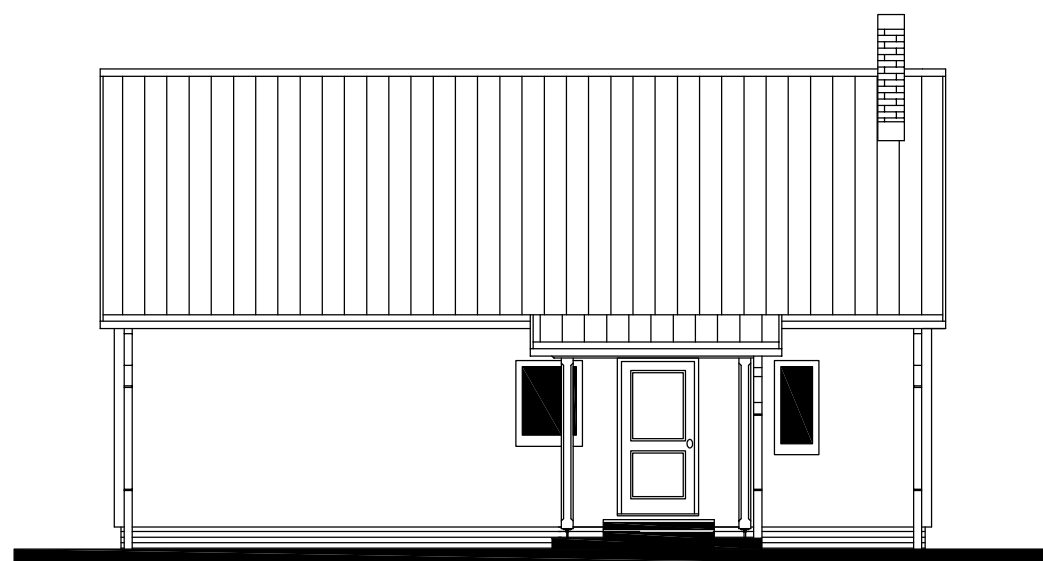

POHLED PRAVÝ

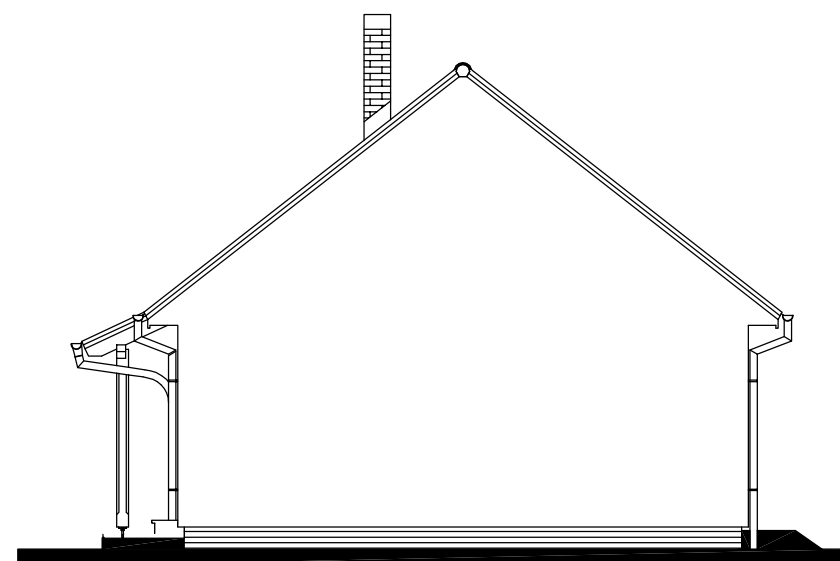

Autorizovaný inženýr	Ing. Zdeněk Chromý Ing. David Ondra	Zpracovatel 
Vypracoval	Ing. Tomáš Nuc	Projekt Datum: 10.2.2014
Investor-staveniště		Číslo HS: 37 774