




LEGENDA MÍSTNOSTÍ :

ČÍSLO	ÚČEL MÍSTNOSTI	PLOCHA m ²	
101	ZADVEŘÍ	13,10	13,10
102	WC, KOUPELNA	3,00	3,00
103	TECHNICKÁ MÍSTNOST	1,55	1,55
104	PRACOVNA	8,05	8,05
105	KOMORA	4,34	2,72
106	KUCHYŇSKÝ KOUT	11,44	11,44
107	OBÝVACÍ POKOJ	23,89	23,89
108	OTEVŘENÁ GARÁŽ	(25,62)	

OBYTNÁ PLOCHA :	43,38
PŘÍSLUŠENSTVÍ :	20,37
UŽITKOVÁ PLOCHA :	63,75
CELKOVÁ PLOCHA (PODLAHOVÁ) :	65,37
ZASTAVĚNÁ PLOCHA (DŮM):	79,35
ZASTAVĚNÁ PLOCHA (včetně 108):	104,97

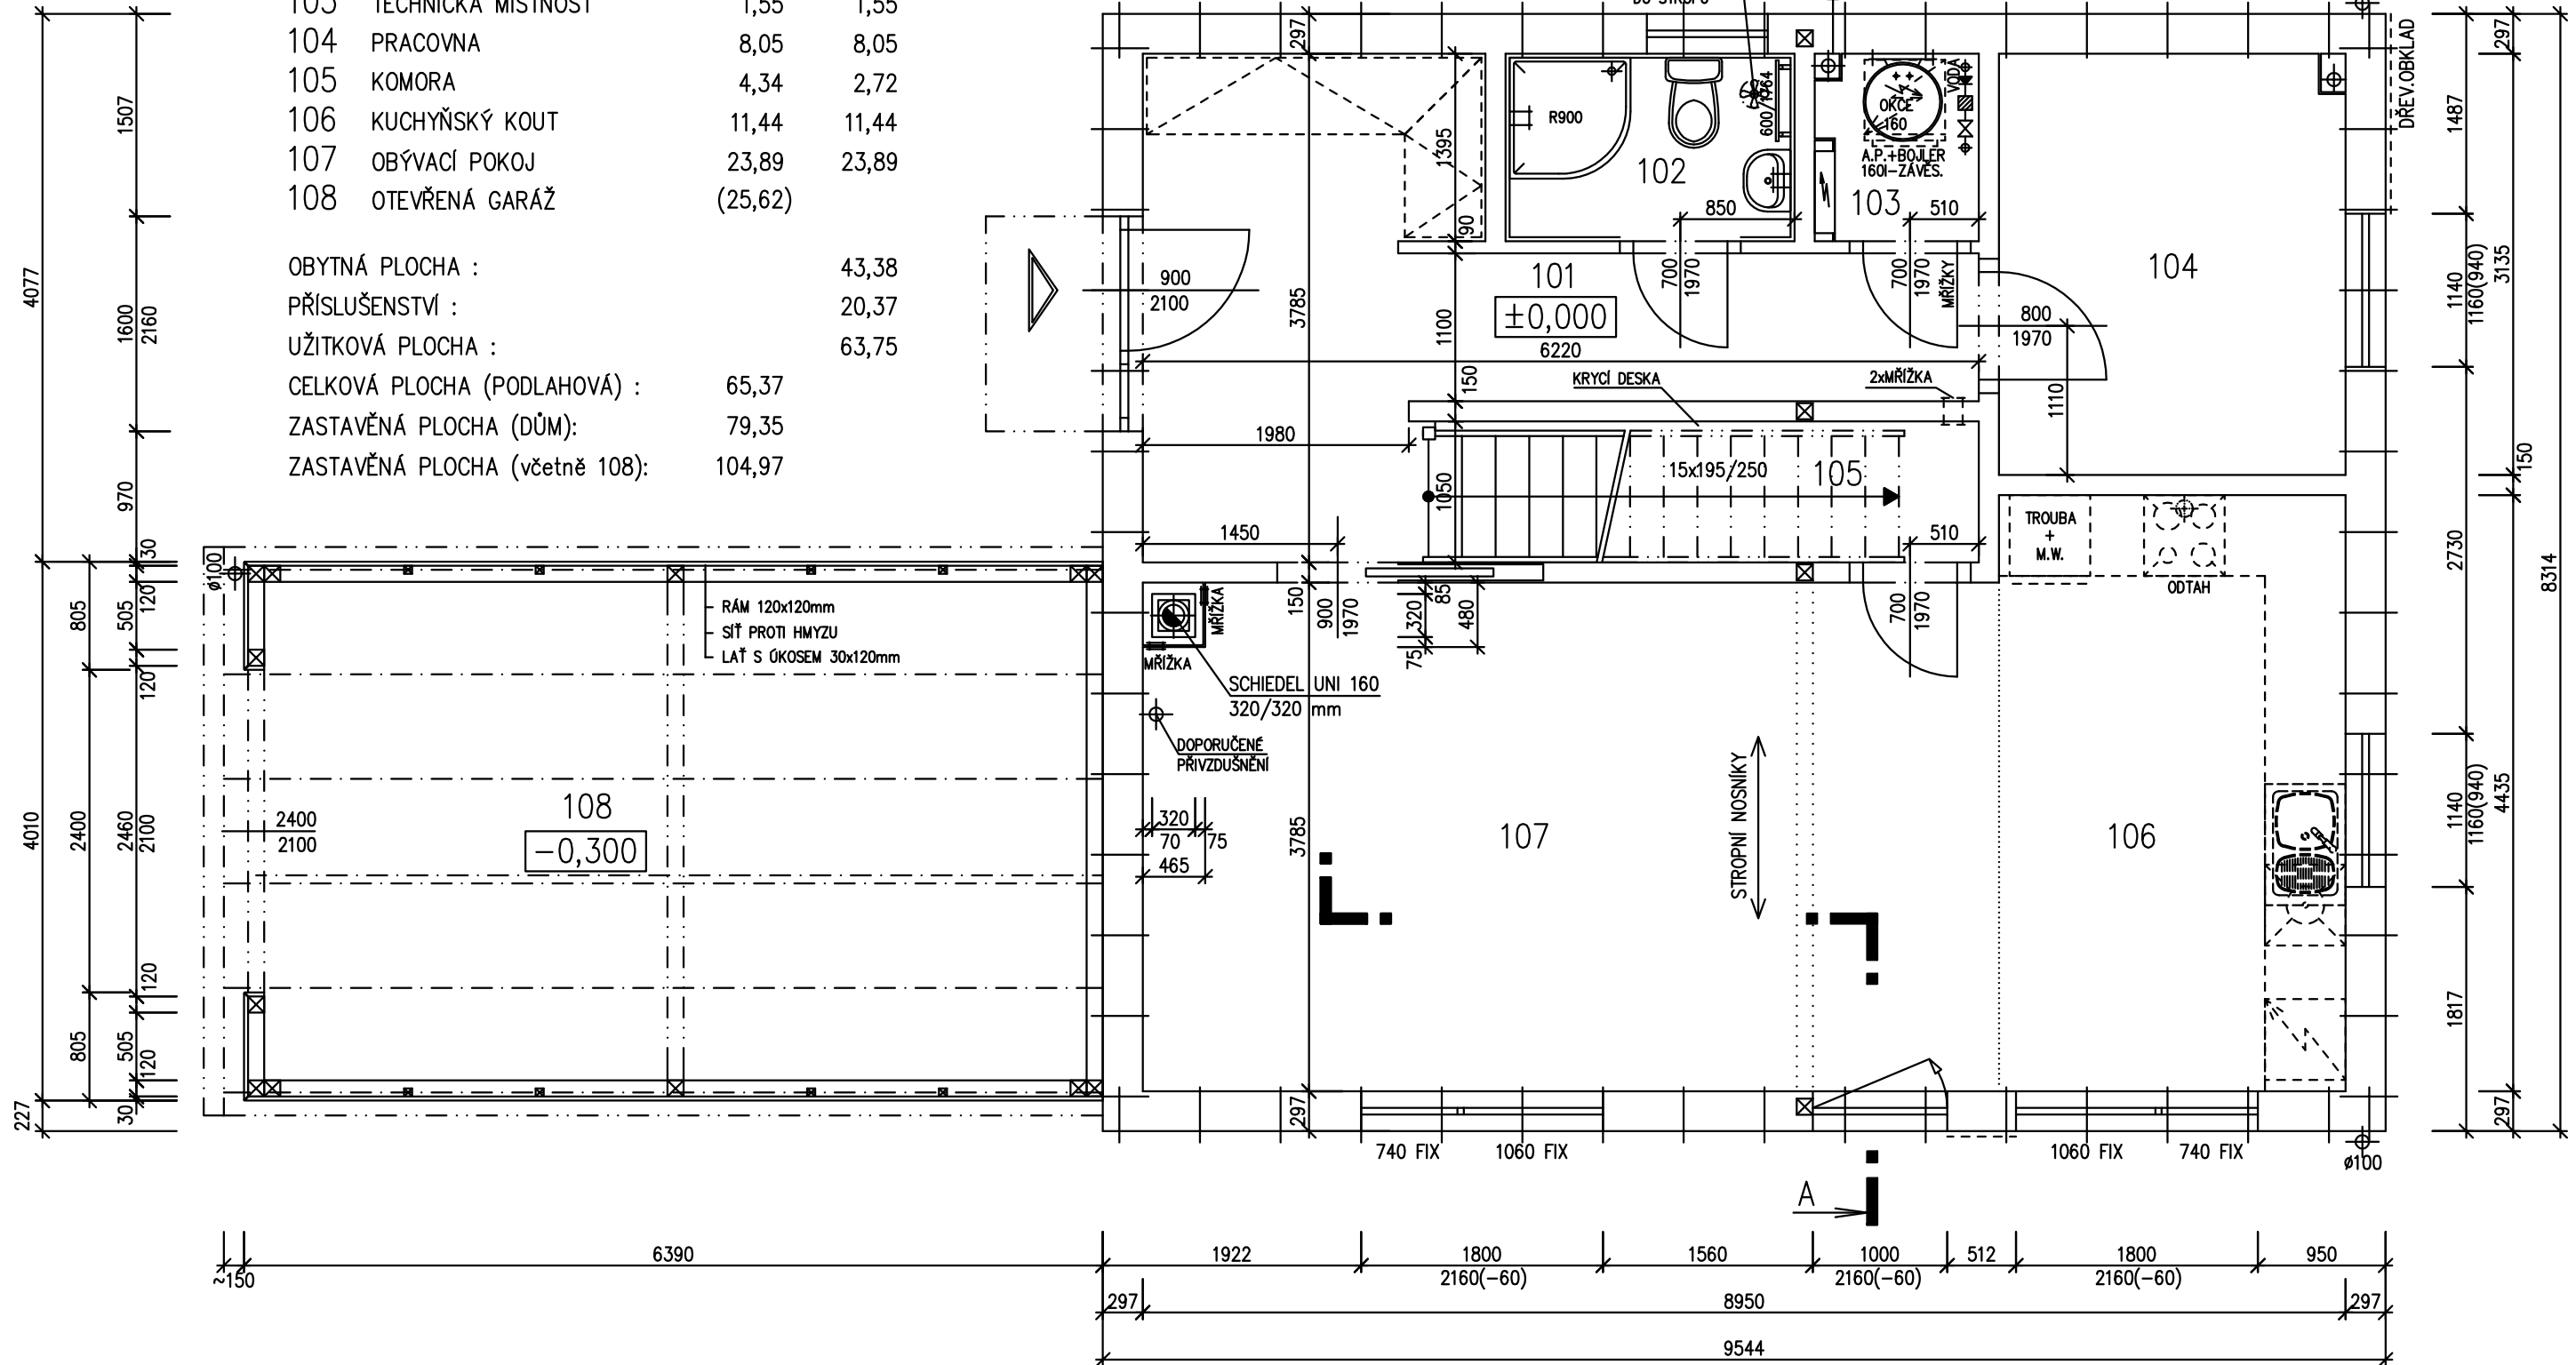

POZNÁMKA:

- TECHNICKÉ ZMĚNY JSOU VYHRAZENY.
- VNITŘNÍ DVEŘE JSOU KÓTOVÁNY S PŘESNOSTÍ ± 30 mm
- V PŮDORYSE JSOU KÓTOVÁNY STAVEBNÍ OTVORY OKEN.
SKUTEČNÁ VÝŠKA PARAPETU VIZ VÝKRES ŘEZU
- ZAŘIZOVACÍ PŘEDMĚTY A KONSTRUKCE ZAKRESLENÉ ČÁRKOVANĚ NEJSOU SOUČÁSTÍ DODÁVKY RD.

S.O. --
SCHODY N723
MODEL 2016


Označ. výkresu PŮDORYS 1.NP	M 1:50	D.05	
Označ. domu KUBIS 74/22° + 1M	RODINNÝ DŮM	Číslo HS : XX XXX	
Autorizovaný inženýr	Ing. David Ondra, Ing. Zdeněk Chromý	Stupeň PD : DÚS+DOS	
Vypracoval	Ing. Oldřich Němčák	Datum : 20.11.2015	
Investor - staveniště			

Kubis 74+1 modul navíc

Kubis 74+1modul navíc




POHLED BOČNÍ /LEVÝ/

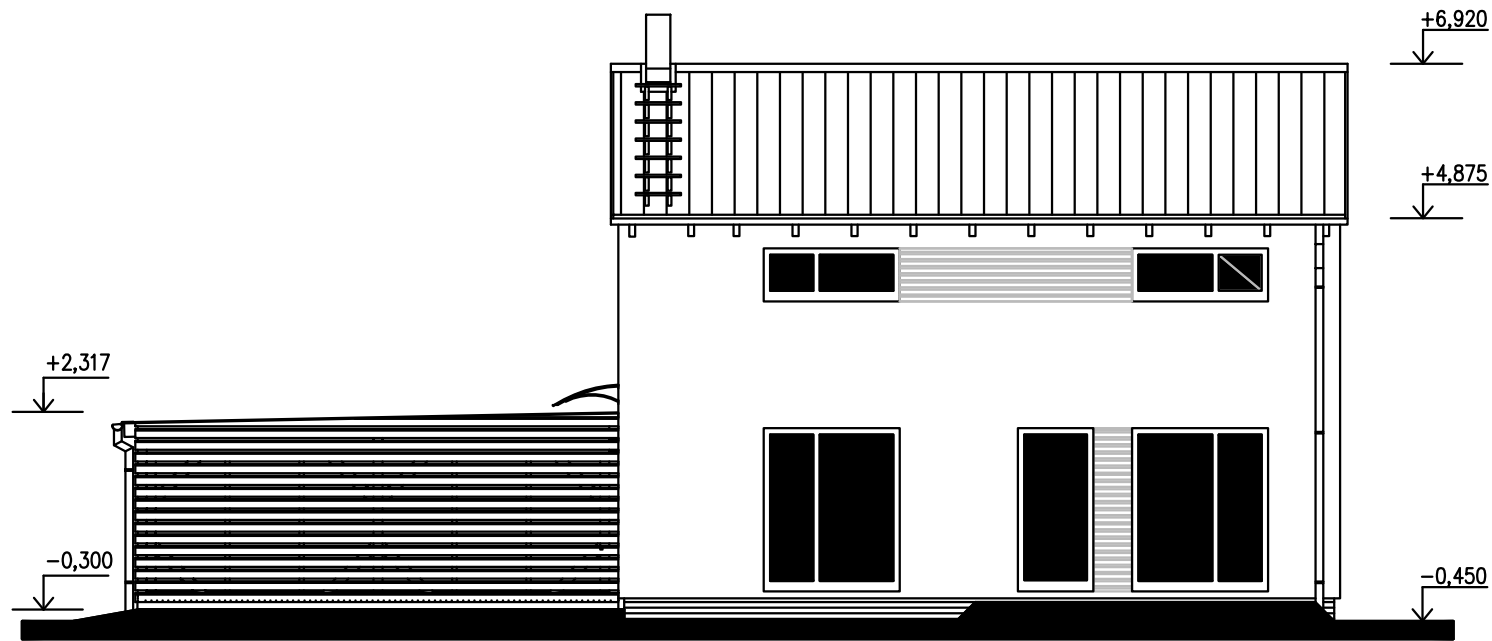


POHLED ČELNÍ



POHLED BOČNÍ /PRAVÝ/

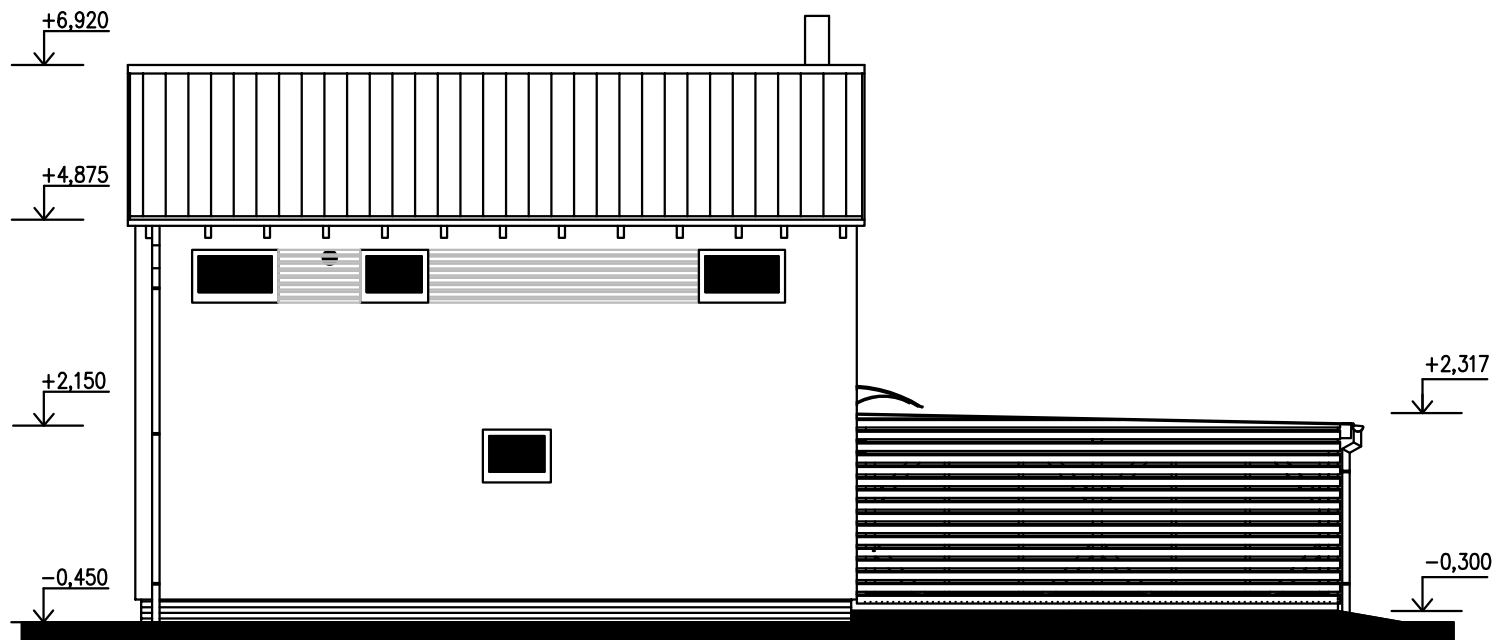

POHLED ZAHRADNÍ

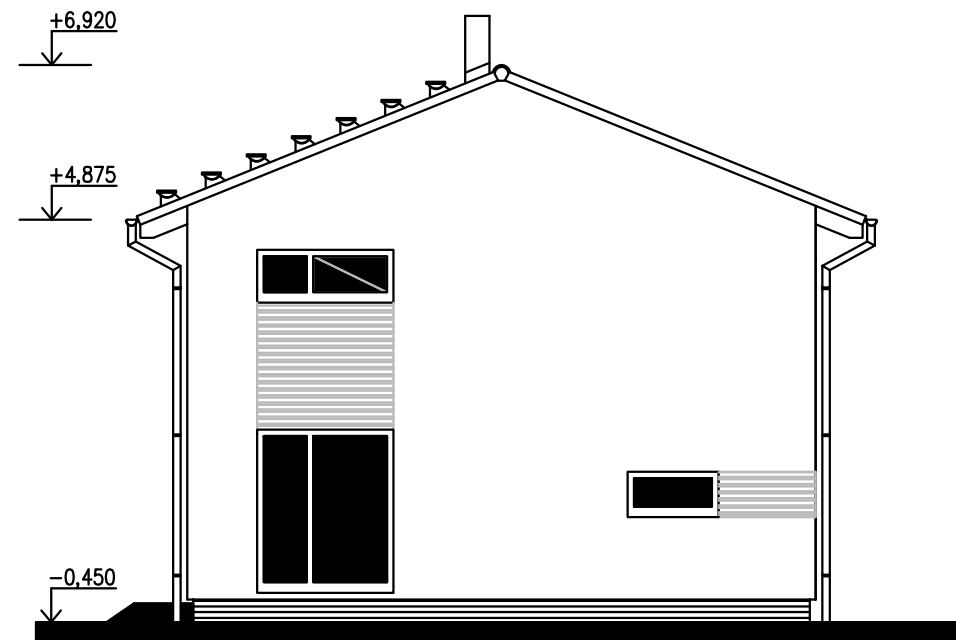

S.O. --
MODEL 2016

Označ. výkresu POHLEDY	M 1:50	D.12	
Označ. domu KUBIS 74/22* + 1M	RODINNÝ DŮM	Číslo HS : XX XXX	
Autorizovaný inženýr	Ing. David Ondra, Ing. Zdeněk Chromý	Stupeň PD : DŮS+DOS	
Vypracoval	Ing. Oldřich Němčák	Datum : 20.11.2015	
Investor - staveniště			