




RODINNÝ DŮM

DIMENZE Line 90/45° +1M

ROZTEČ VAZNIC 2400

(RD BEZ PODSKLEPENÍ)

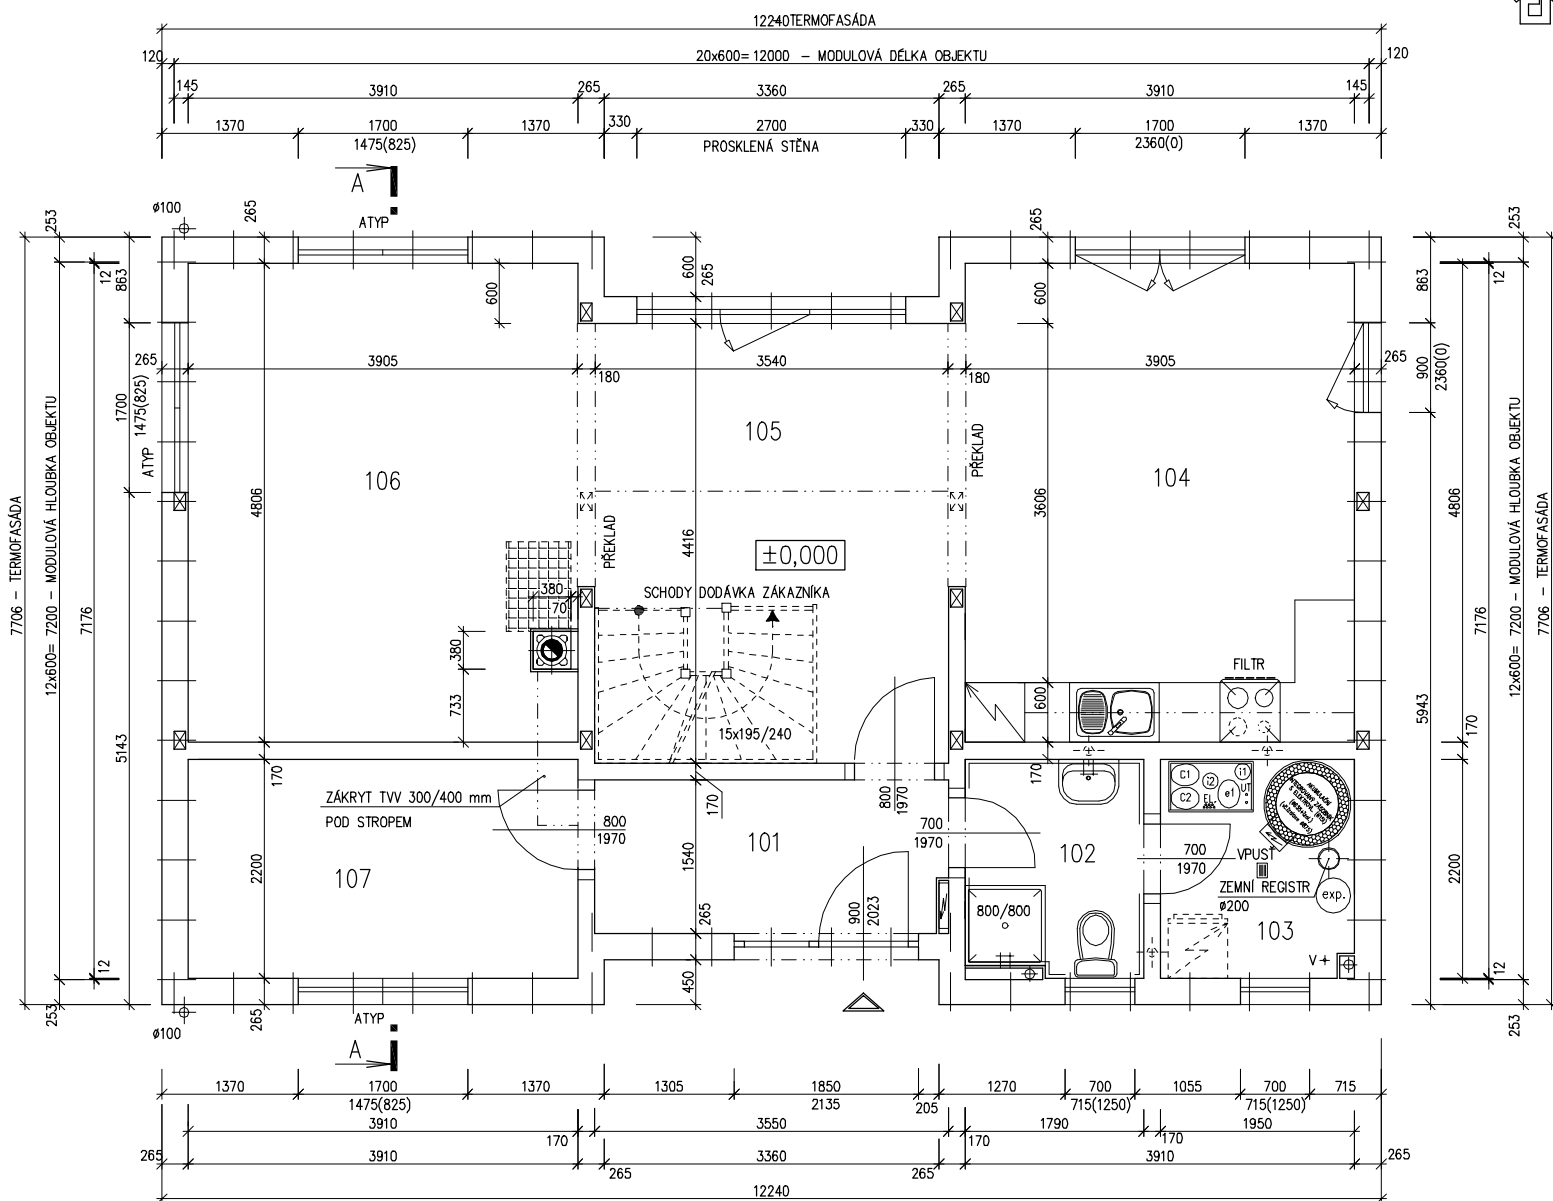

PŮDORYS PŘÍZEMÍ

M 1:50

TMF 100 MM

POZNÁMKA:

1. OBKLAD STĚN A PŘÍČEK SÁDROKARTONOVÝMI DESKAMI TL.12,5 mm JE PRO POTŘEBU KÓTOVÁNÍ ZAKROUHLLEN NA 12 mm.
2. TECHNICKÉ ZMĚNY JSOU VYHRÁZENY

LEGENDA MÍSTNOSTÍ :

ČÍSLO	ÚČEL MÍSTNOSTI	PLOCHA m ²	
101	ZÁDVEŘÍ	5,40	5,40
102	KOUPELNA, WC	3,83	3,83
103	TECH. MÍSTNOST	4,25	4,25
104	KUCHYŇ, JIDELNA	18,79	17,32
105	HALA	16,58	16,58
106	OBÝVACÍ POKOJ	18,79	18,79
107	PRACOVNA	8,60	8,60

OBYTNÁ PLOCHA : 61,29

PŘÍSLUŠENSTVÍ : 18,79

UŽITKOVÁ PLOCHA : 74,77

CELKOVÁ PLOCHA (PODLAHOVÁ) : 76,33

MODEL 06

Zpracovatel

Projekt

Datum: 8.4.2006

Číslo HS: 32 820




RODINNÝ DŮM

DIMENZE Line 90/45° +1M

ROZTEČ VAZNIC 2400

(RD BEZ PODSKLEPENÍ)

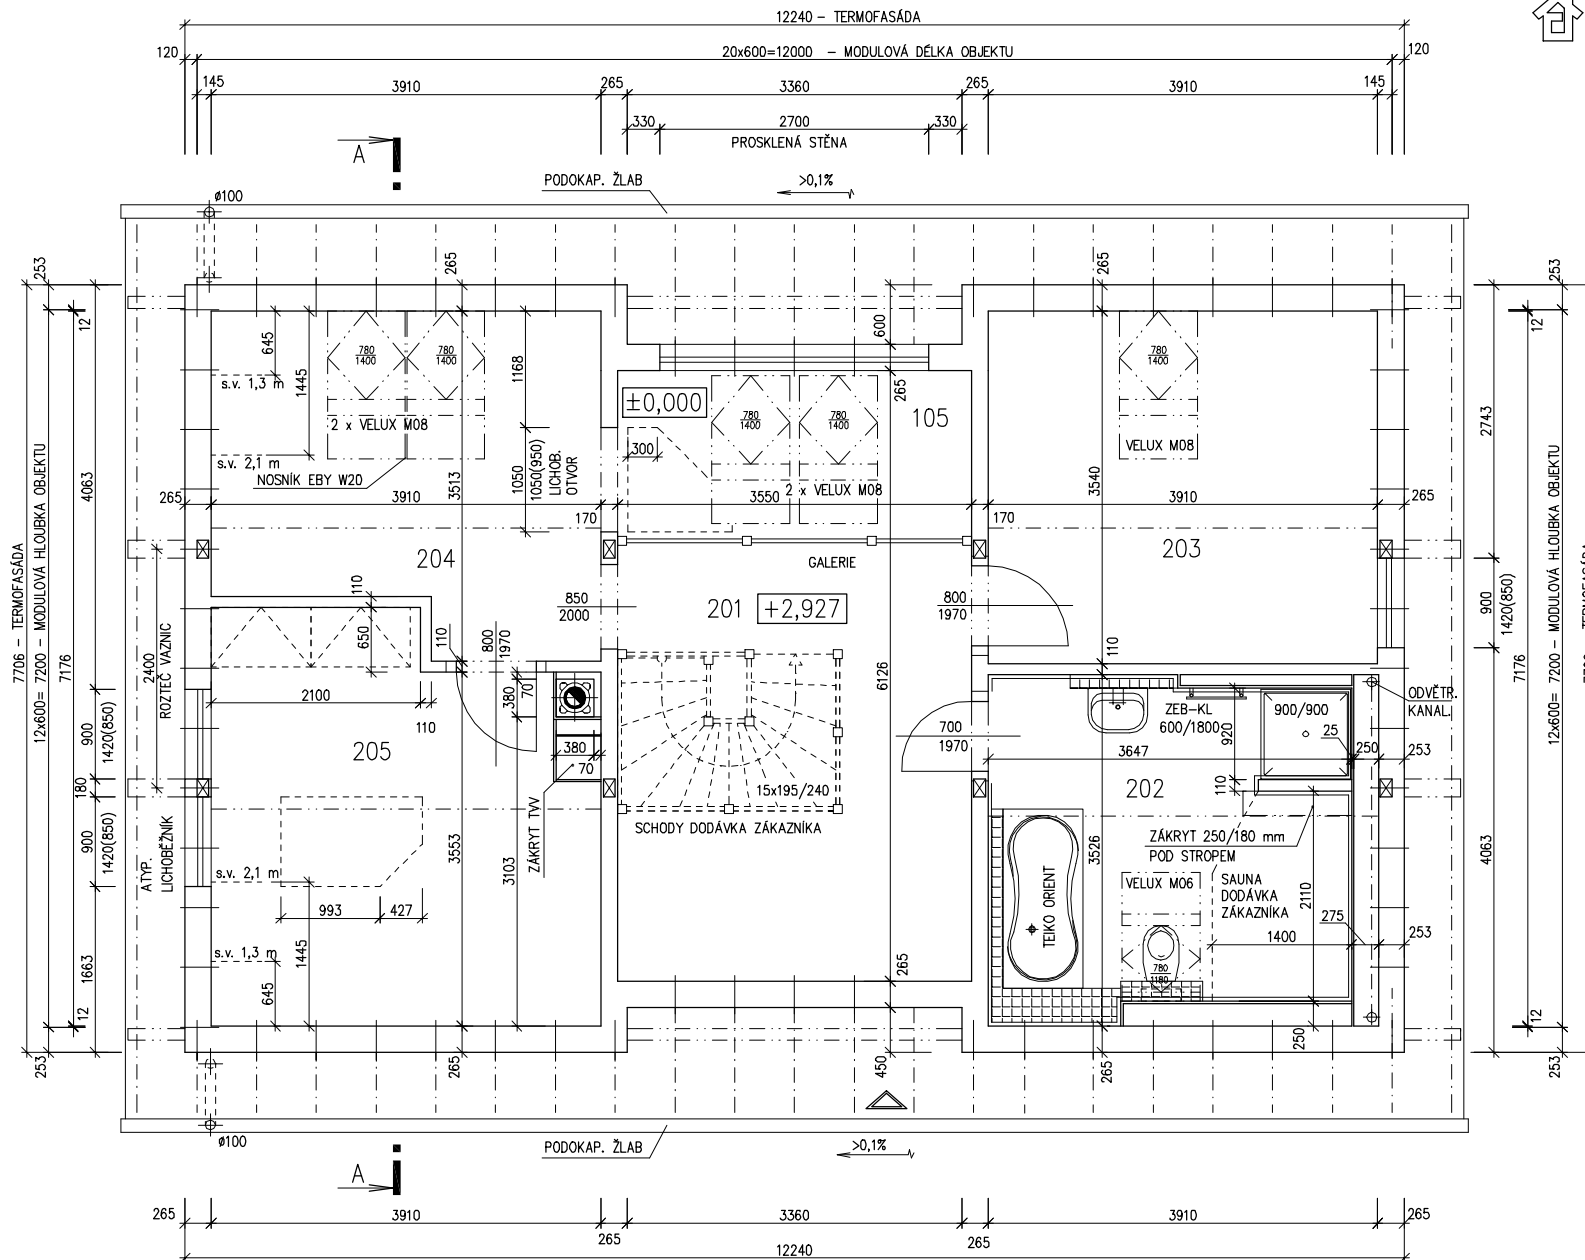

PŮDORYS PODKROVÍ

M 1:50

TMF 100 MM

POZNÁMKA:

1. OBKLAD STĚN A PŘÍČEK SÁDROKARTONOVÝMI DESKAMI TL.12,5 mm JE PRO POTŘEBU KÓTOVÁNÍ ZAKROUHLĚN NA 12 mm.
2. TECHNICKÉ ZMĚNY JSOU VYHAZENY

LEGENDA MÍSTNOSTÍ :

ČÍSLO	ÚČEL MÍSTNOSTI	PLOCHA m ²	
201	GALERIE, SCHODIŠTĚ	11,82	11,15
202	KOUPELNA, WC	11,95	10,30
203	POKOJ	13,81	11,32
204	PRACOVNA	12,30	9,77
205	POKOJ	14,73	12,21

OBYTNÁ PLOCHA :

13,81

PŘÍSLUŠENSTVÍ :

33,83

UŽITKOVÁ PLOCHA :

55,28

CELKOVÁ PLOCHA (PODLAHOVÁ) : 64,61

MODEL 06

Zpracovatel



Projekt

Datum: 8.4.2006

Číslo HS: 32 820



RODINNÝ DŮM

DIMENZE Line 90/45°

ROZTEČ VAZNIC 2400

(RD BEZ PODSKLEPENÍ)


ŘEZ A-A

M 1:50

TMF 100 MM

LEGENDA MATERIÁLU

-  ROSTLÝ TERÉN
-  ŠTĚRKOVÝ NÁSYP
-  ZÁSYP
-  ŽELEZOBETON
-  PROSTÝ BETON
-  DŘEVO
-  TEPELNÁ IZOLACE

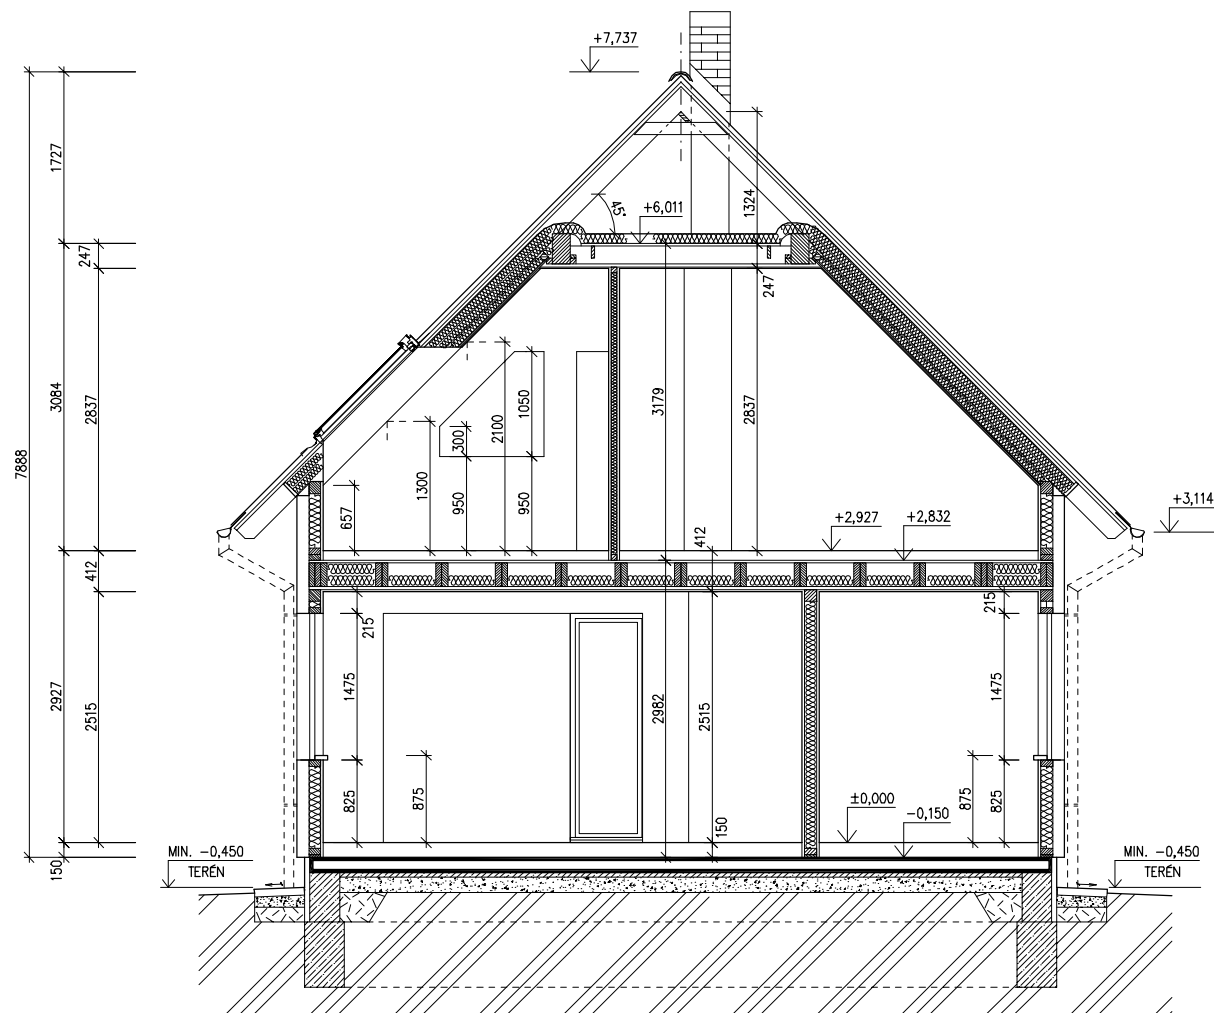


SPODNÍ STAVBA
DODÁVKA ODBĚRATELE

MODEL 06


Zpracovatel


Projekt
Datum: 10.4.2006
Číslo HS: 32 820

POHLED ZADNÍ

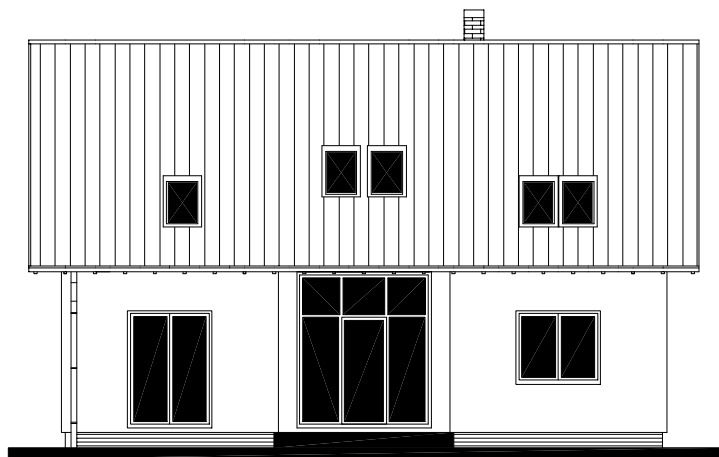

POHLED BOČNÍ /LEVÝ/

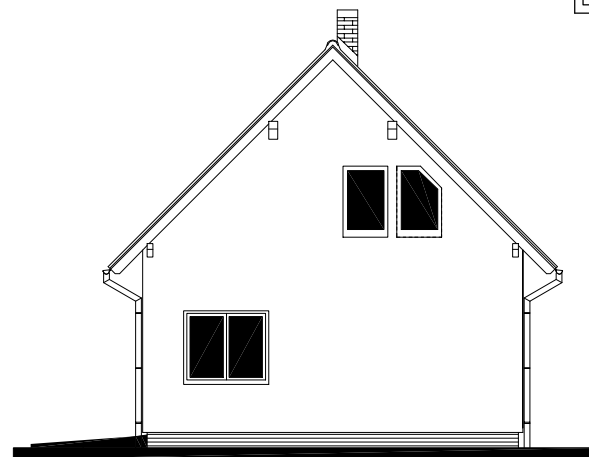

RODINNÝ DŮM


DIMENZE Line 96/45° +1M

ROZTEČ VAZNIC 2400
(RD BEZ PODSKLEPENÍ)


POHLEDY M 1:100

TMF 100 MM

POHLED ČELNÍ

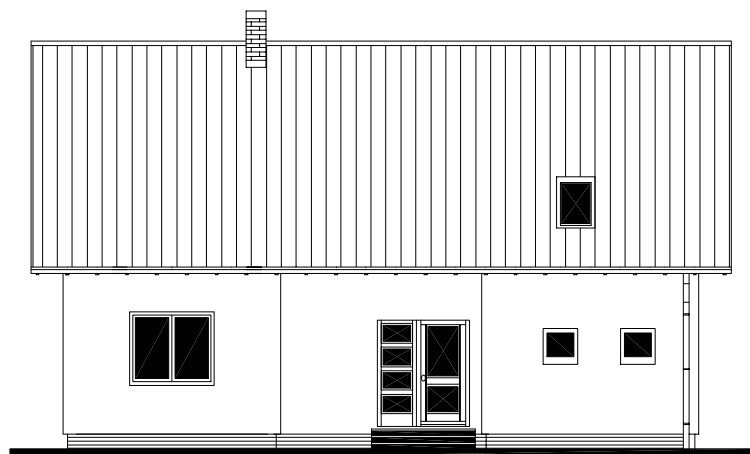

POHLED BOČNÍ /PRAVÝ/

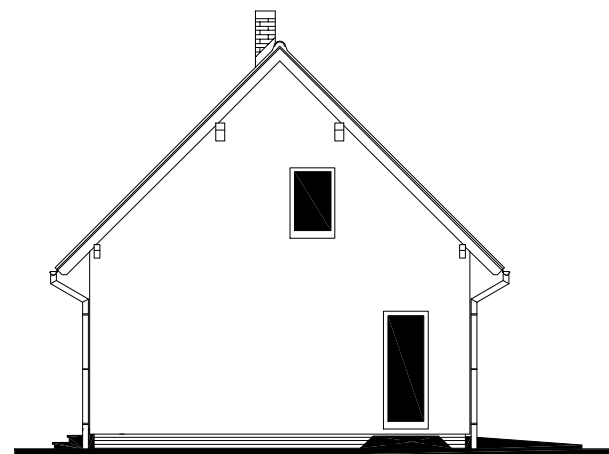

MODEL 06

Zpracovatel


Projekt
Datum: 03/2006
Číslo HS: 32 820



RODINNÝ DOMEK

DIMENZE Line 90/45°+1M

(RD BEZ PODSKLEPENÍ)

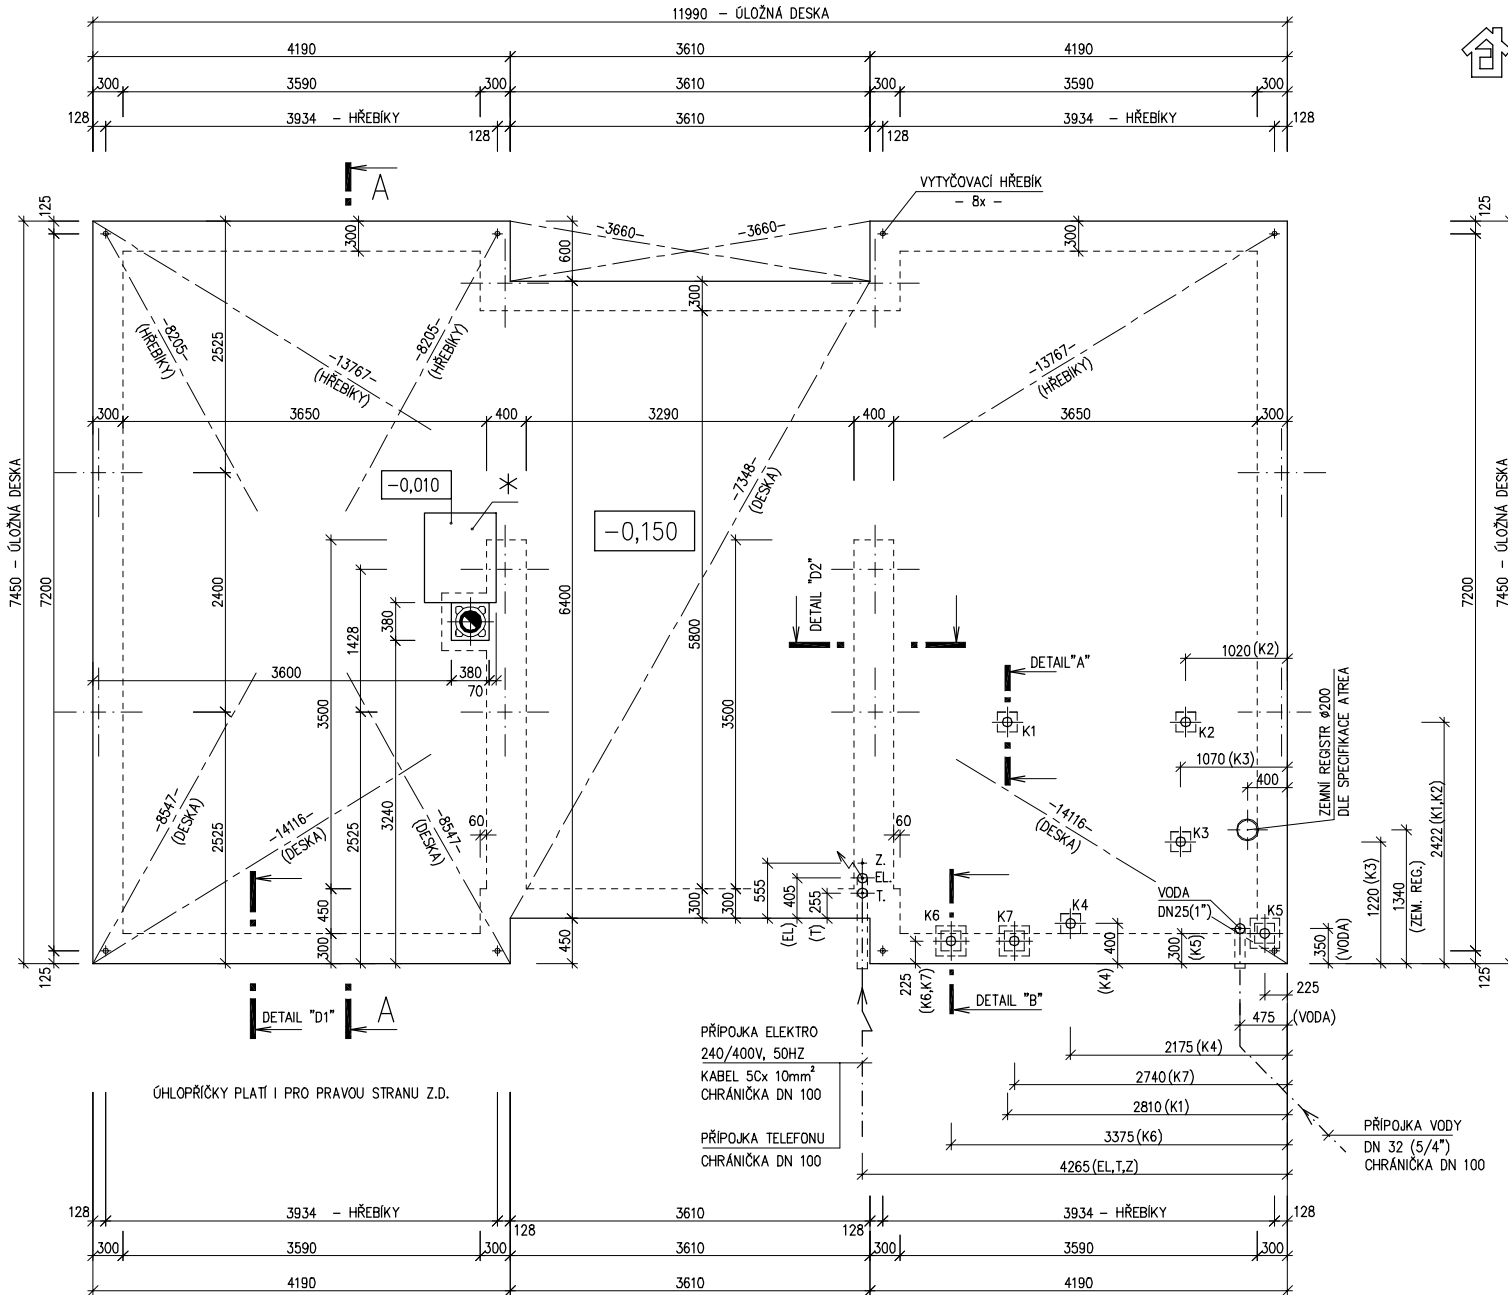

ÚLOŽNÁ DESKA
M 1 : 50

POZNÁMKA

OBVODOVÉ ROZMĚRY ÚLOŽNÉ DESKY +15 mm
(BEZ VNĚJŠÍCH ÚPRAV) : - 0 mm
PRAVOÚHLŮST STAVBY – DÉLKA DIAGONÁLY : +20 mm
OSY INSTALAČNÍCH PROSTUPŮ : ±15 mm
VODOROVNOST ÚL. DESKY – MAX. VÝŠKOVÝ ROZDÍL : 15 mm
– MAX. VÝŠKOVÝ ROZDÍL NA DÉLCE 2,0 m : 8 mm

ŘEZ A-A' + DETAILS PROVEDENÍ ÚLOŽNÉ DESKY – VIZ VÝKRESY Č. 011a, 012a, 013a.

VÝVOD PLYNU JE INFORMATIVNÍ – JEHO PROVEDENÍ ŘEŠÍ DLE MÍSTNÍCH PODMÍNEK PROJEKTANT ODBĚRATEL.

Z – ZEMNĚNÍ–POZINK. PÁS TL. MIN. 3mm, MIN. 100mm², SMYČKA 25m (DLE ČSN 33 2000–5–54)

K1 – K5 – KANALIZACE DN 100
* BETONOVÝ SOKL PRO KRB O VĚTŠÍ HMOTNOSTI NEŽ 200 KG

MODEL 06

Zpracovatel

Projekt
Datum: 20.4.2006
Číslo HS: 32 820