

RODINNÝ DOMEK

LARGO 107/25.

(RD BEZ PODSKLEPENÍ)

PŮDORYS PŘÍZEMÍ

M 1:50

LEGENDA MÍSTNOSTI :	ČÍSLO	ÚČEL MÍSTNOSTI	PLOCHA m ²
101	ZADVĚŘÍ	4,93	
102	CHODBA	8,04	
103	KOUPELNA, WC	6,04	
104	WC	2,31	
105	TECHNICKÁ MÍSTNOST	3,60	
106	OBÝVACÍ POKOJ	27,39	
107	KUCHYŇSKÝ KOUT	6,49	
108	POKOJ	9,46	
109	LOŽNICE	12,02	
110	POKOJ	10,12	
OBYTNÁ PLOCHA :			58,99
PŘÍSLUŠENSTVÍ :			31,41
UŽITKOVÁ PLOCHA :			90,40
CELKOVÁ PLOCHA (PDLAHOVÁ) :			90,40
ZASTAVĚNÁ PLOCHA			108,88




RODINNÝ DOMEK


LARGO 107/25

(RD BEZ PODSKLEPENÍ)


POHLED ZAHRADNÍ

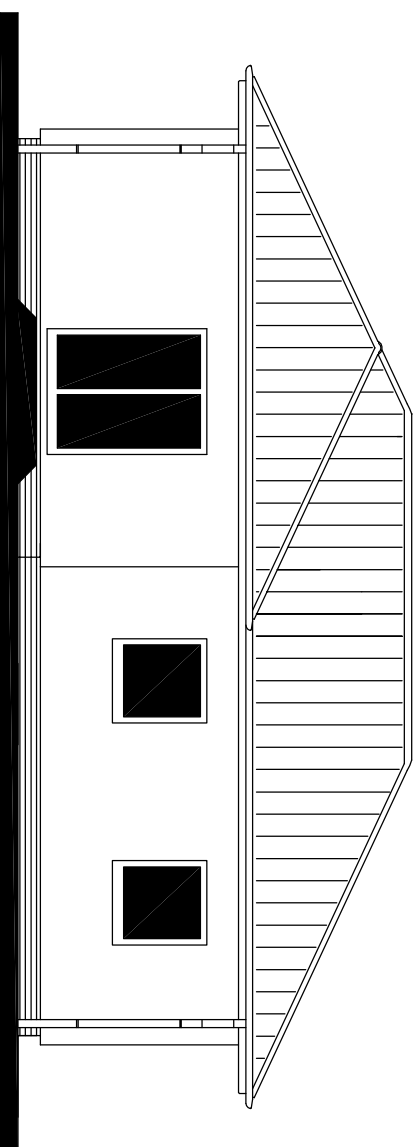


POHLED LEVÝ

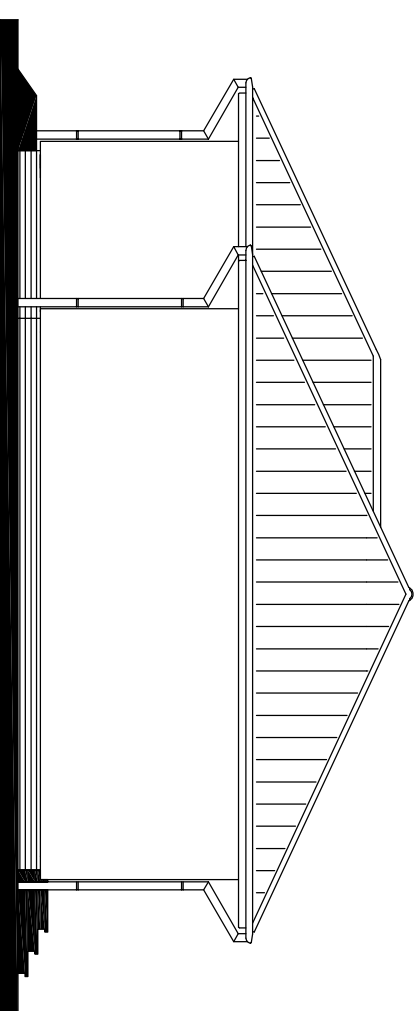

POHLED ULIČNÍ

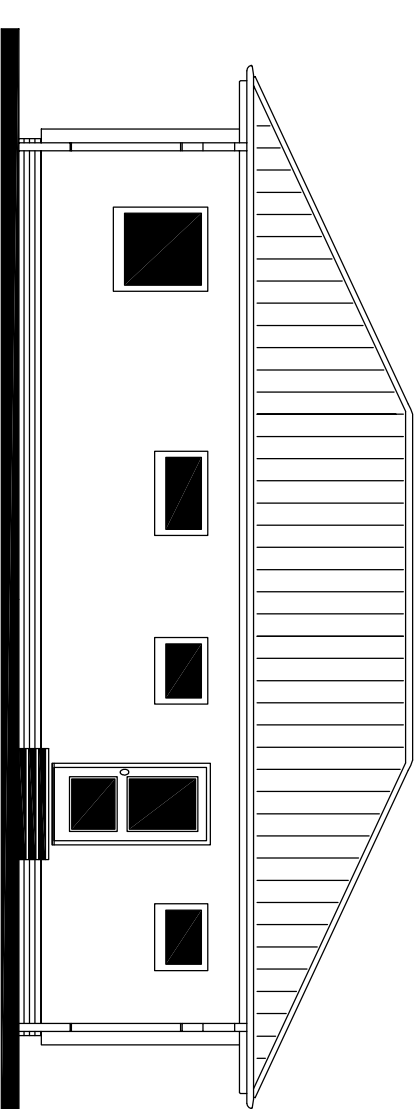

POHLED PRAVÝ

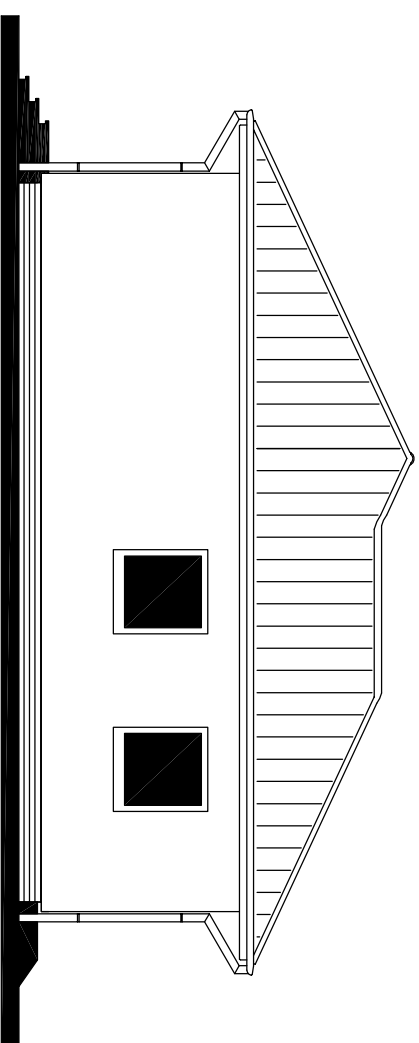

POHLEDY M 1:100




RODINNÝ DOMEK

LARGO 107/25

(RD BEZ PODSKLEPENÍ)

ŘEZ A-A

M 1:50

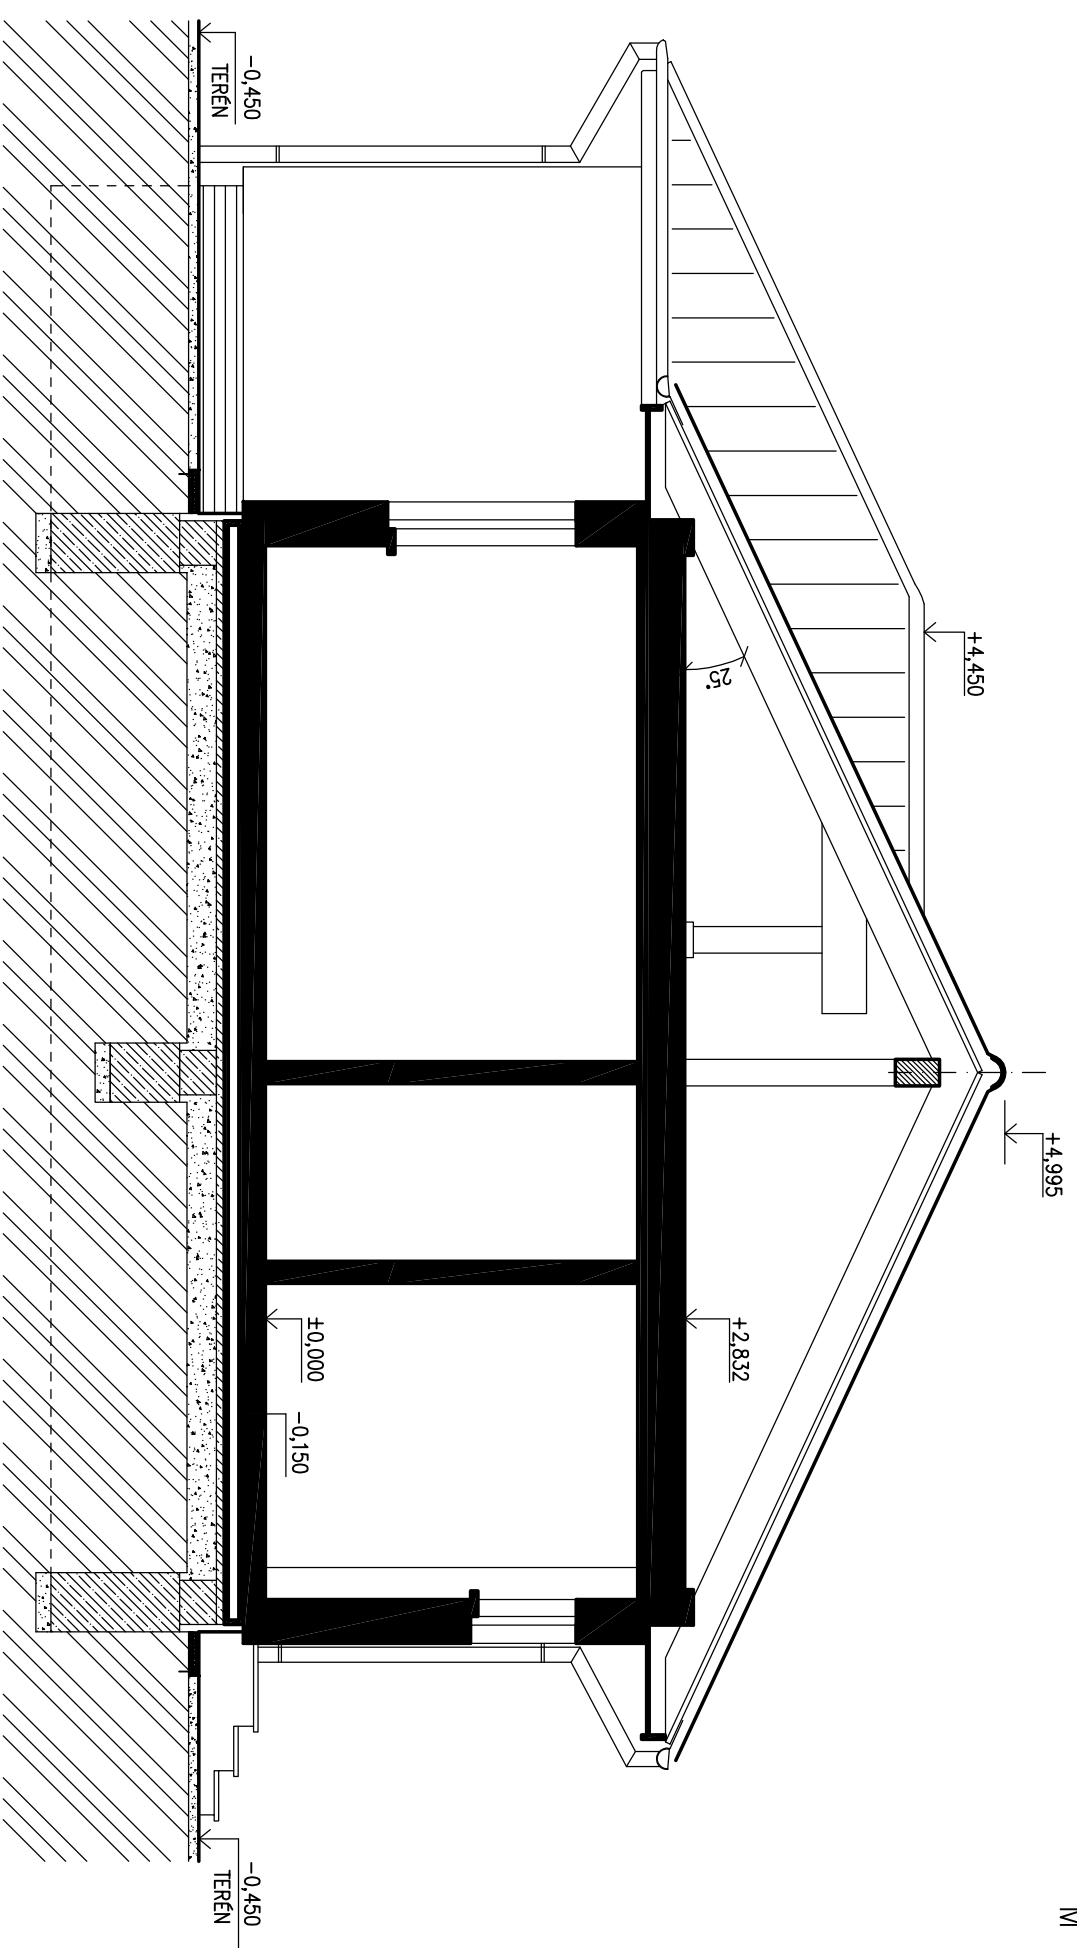

SPODNÍ STAVBA
DODÁVKA ODBĚRATELE

|

└