



RODINNÝ DOMEK
KUBIS 631
(BEZ PODSKLEPENÍ)

PŮDORYS PŘÍZEMÍ
M 1:50

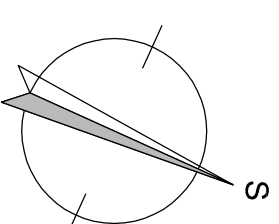

POZNÁMKA:

1. TECHNICKÉ ZMĚNY JSOU VYHRAZENY.
2. DVEŘE JSOU KŮTOVÁNY S TOLERANCÍ 30mm.

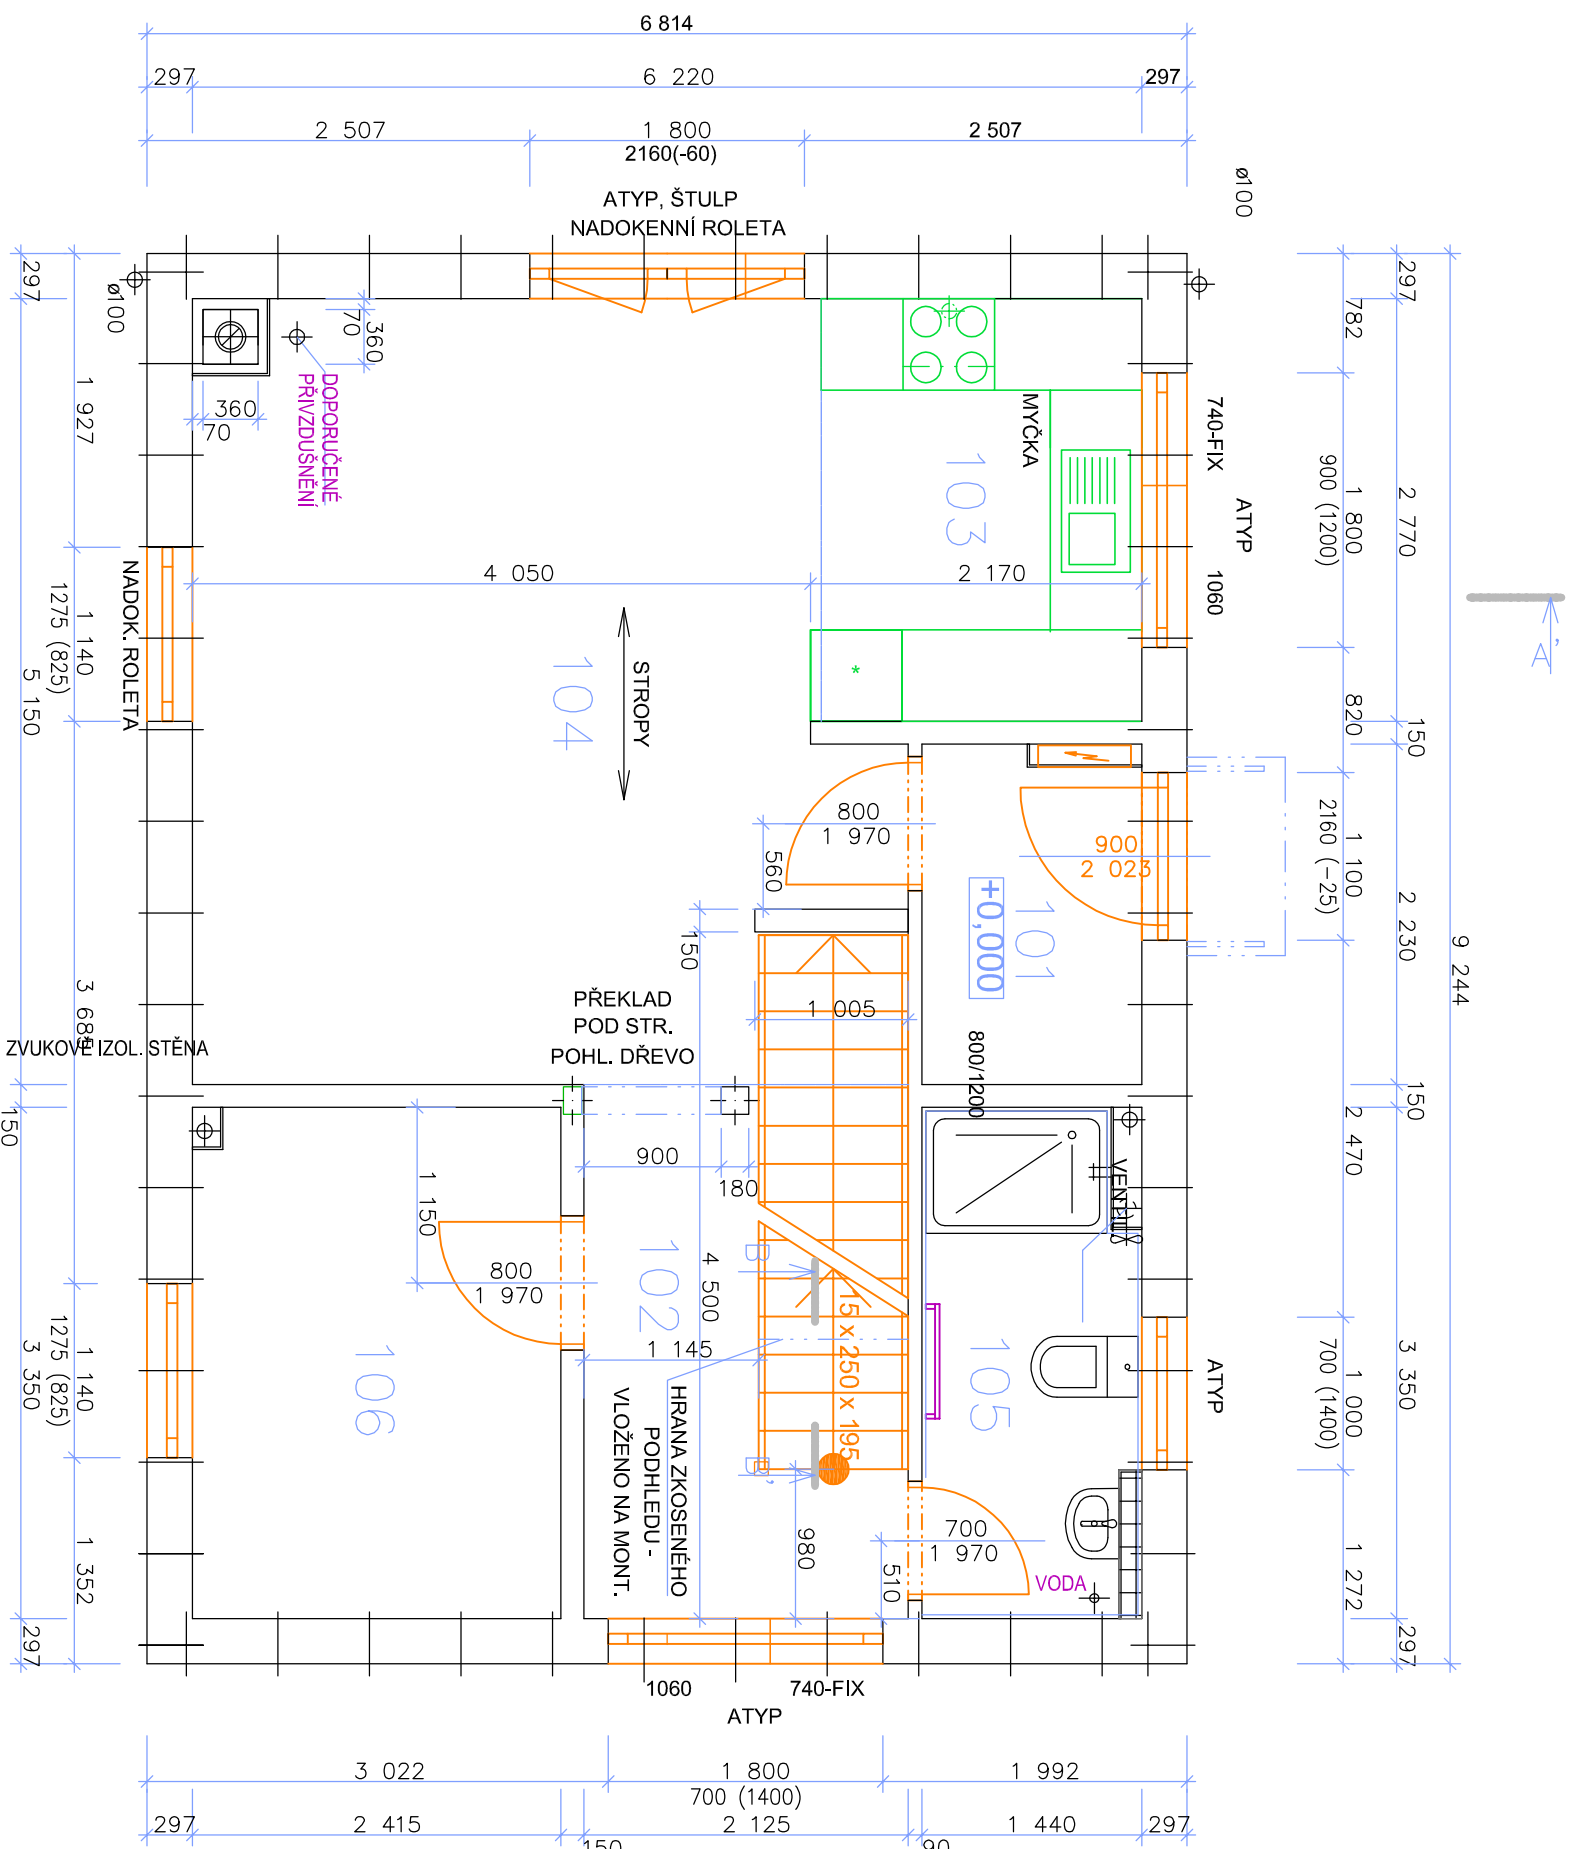

TABULKA MÍSTNOSTÍ

OZN.	ÚČEL MÍSTNOSTI	PLOCHA (m2)
101	ZÁDVEŘÍ	3,15
102	CHODBA	7,41
103	KUCHYŇ	5,82
104	OBÝVACÍ POKOJ	22,08
105	KOUPELNA, WC	4,47
106	PRACOVNA	8,04

CELKOVÁ PLOCHA: 50,97 m²
ZASTAVĚNÁ PLOCHA: 62,99 m²

SCHODY LOCUS
SNĚHOVÁ OBLAST II
MODEL 2013
2. ZMĚNA 8.10.2013

Autorizovaný inženýr	Ing. Zdeněk Chromý	Zpracovatel
Ing. David Ondra		
Vypracoval		Projekt
Investor-stavěniště		Datum: 8.7.2013
		Číslo HS: 35.007



RODINNÝ DOMEK



KUBIS 631

(BEZ PODSKLEPENÍ)

ROZTEČ VAZNIC 2680mm

PŮDORYS PODKROVÍ

M 1:50

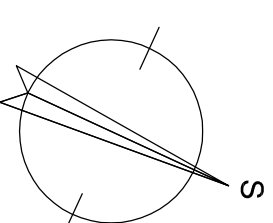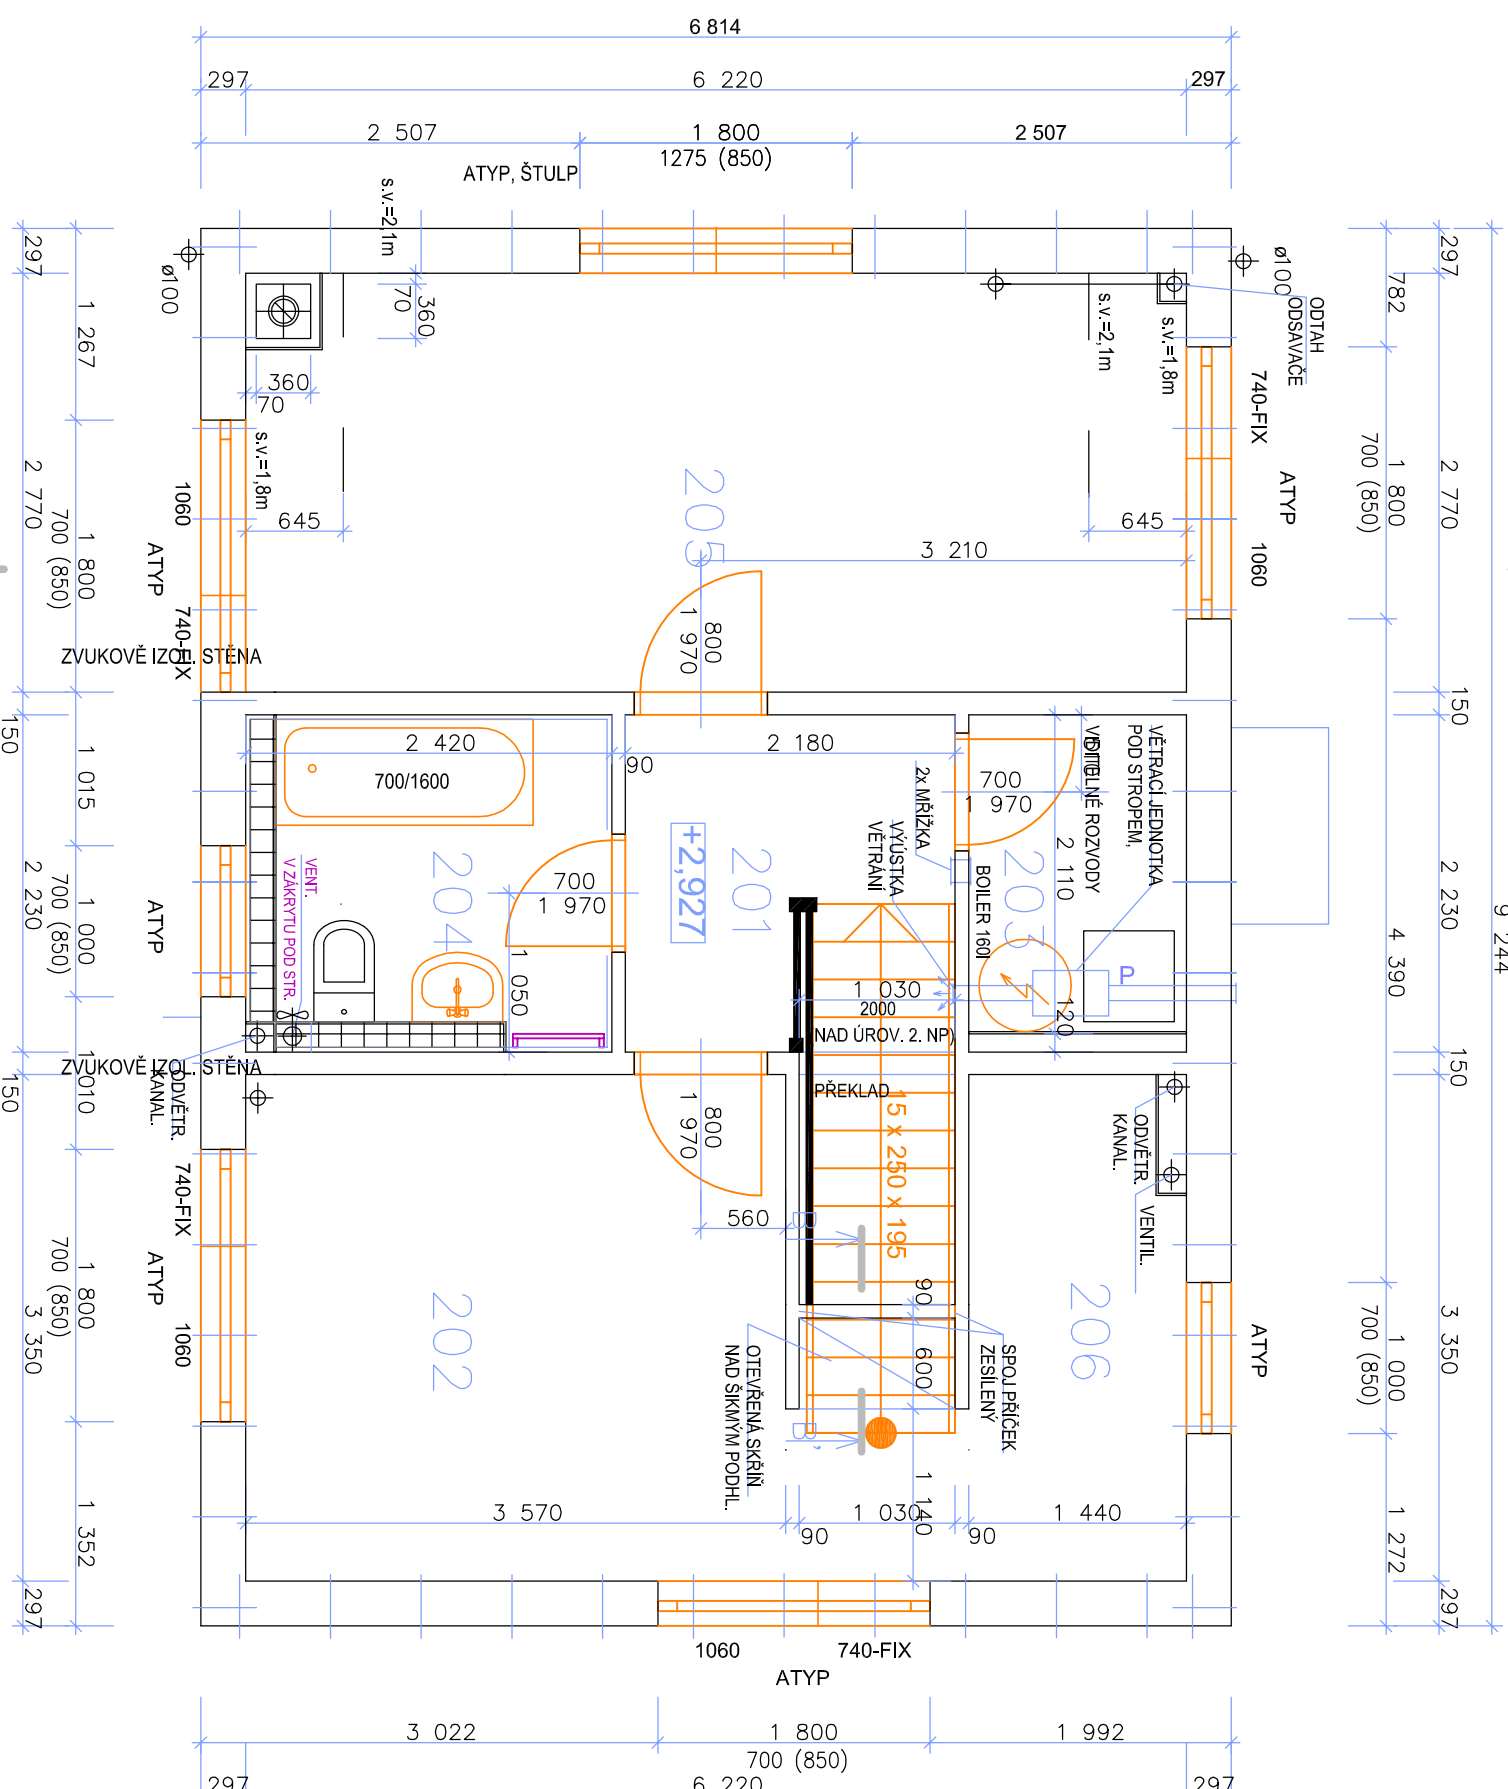

POZNÁMKA:

1. TECHNICKÉ ZMĚNY JSOU VYHRÁZENY.
2. DVEŘE JSOU KÓTOVÁNY S TOLERANCÍ 30mm.

TABULKA MÍSTNOSTÍ

OZN.	ÚČEL MÍSTNOSTI	PLOCHA (m ²)
201	CHODBA	3,78
202	LOŽNICE	13,34
203	TECHNICKÁ MÍSTNOST	3,02
204	KOUPELNA, WC	4,65
205	POKOJ	16,93
206	ŠATNA	4,66
CELKOVÁ PLOCHA:		46,38 m ²

SCHODY LOCUS SNĚHOVÁ OBLAST II

MODEL 2013
1. ZMĚNA 24.7.2013

Autorizovaný inženýr	Ing. Zdeněk Chromý	Zpracovatel
Vypracoval	Ing. David Ondra	Projekt
Investor-staveniště		Datum: 8.7.2013
		Číslo HS: 35 007




RODINNÝ DŮM
KUBIS 631
(RD BEZ PODSKLEPENÍ)


POHLEDY

M 1:100


POHLED SEVEROZAPADNÍ

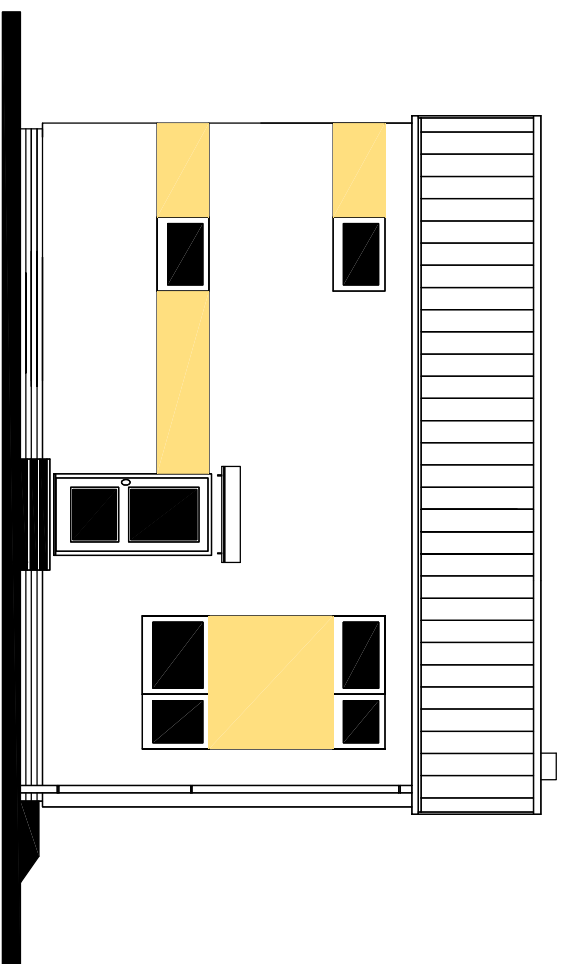


POHLED JIHOVÝCHODNÍ

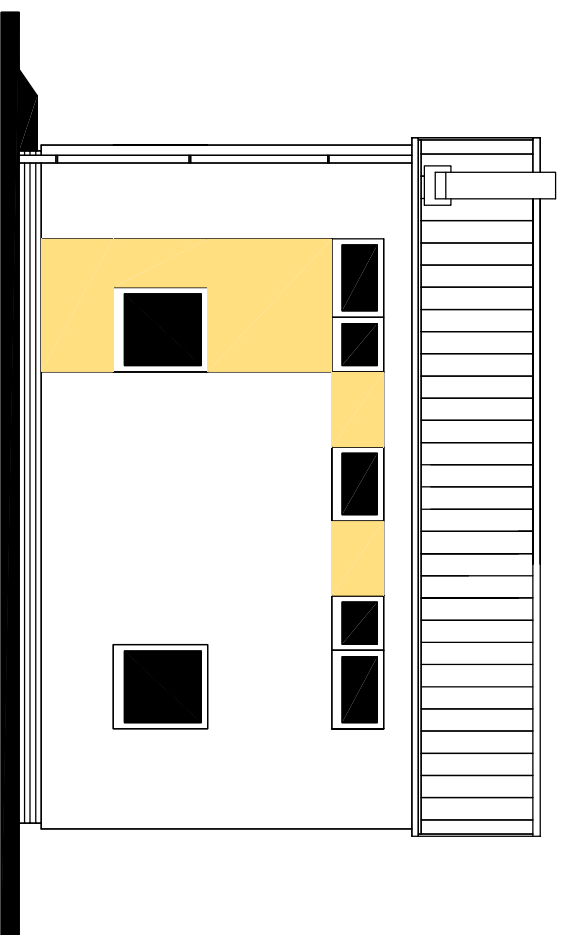

POHLED SEVEROVÝCHODNÍ

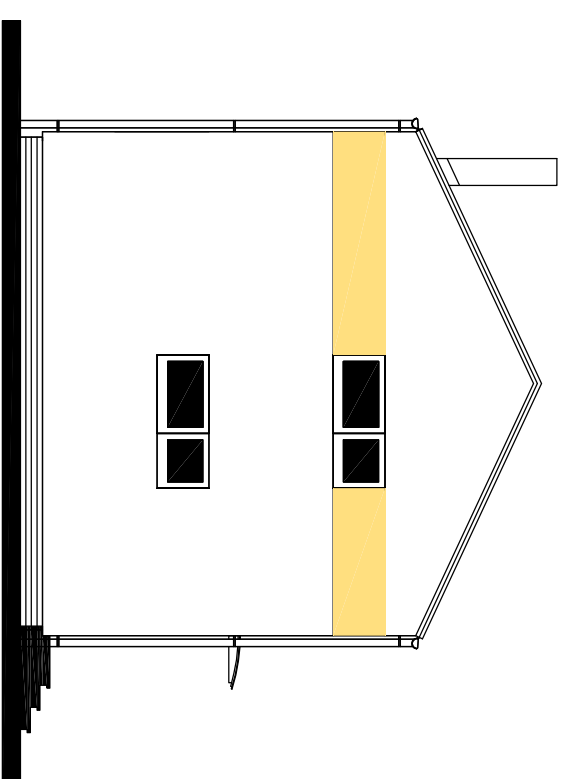

POHLED JIHOZAPADNÍ

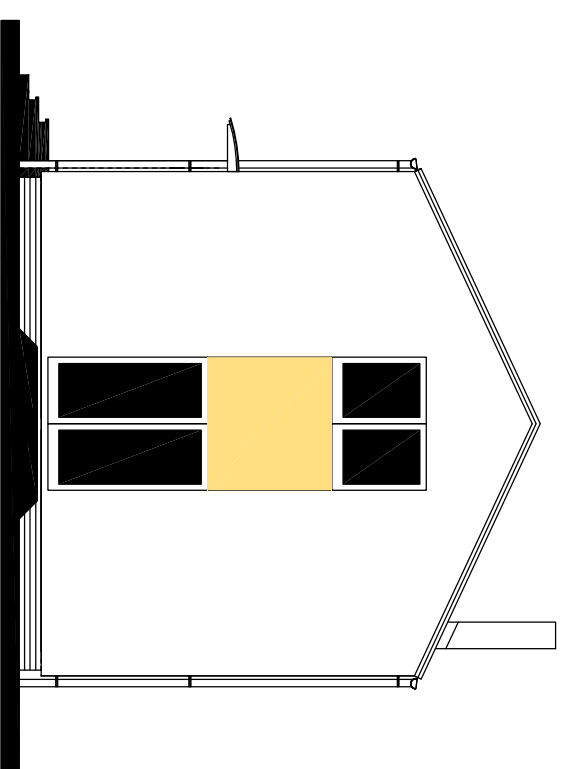

MODEL 2013

Autorizovaný inženýr	Ing. Zdeněk Chromý	Zpracovatel	
Vypracoval	Ing. David Ondra	Projekt	
Investor – staveniště		Datum:	8.7.2013
		Číslo HS: PŮPLÁVKA	