


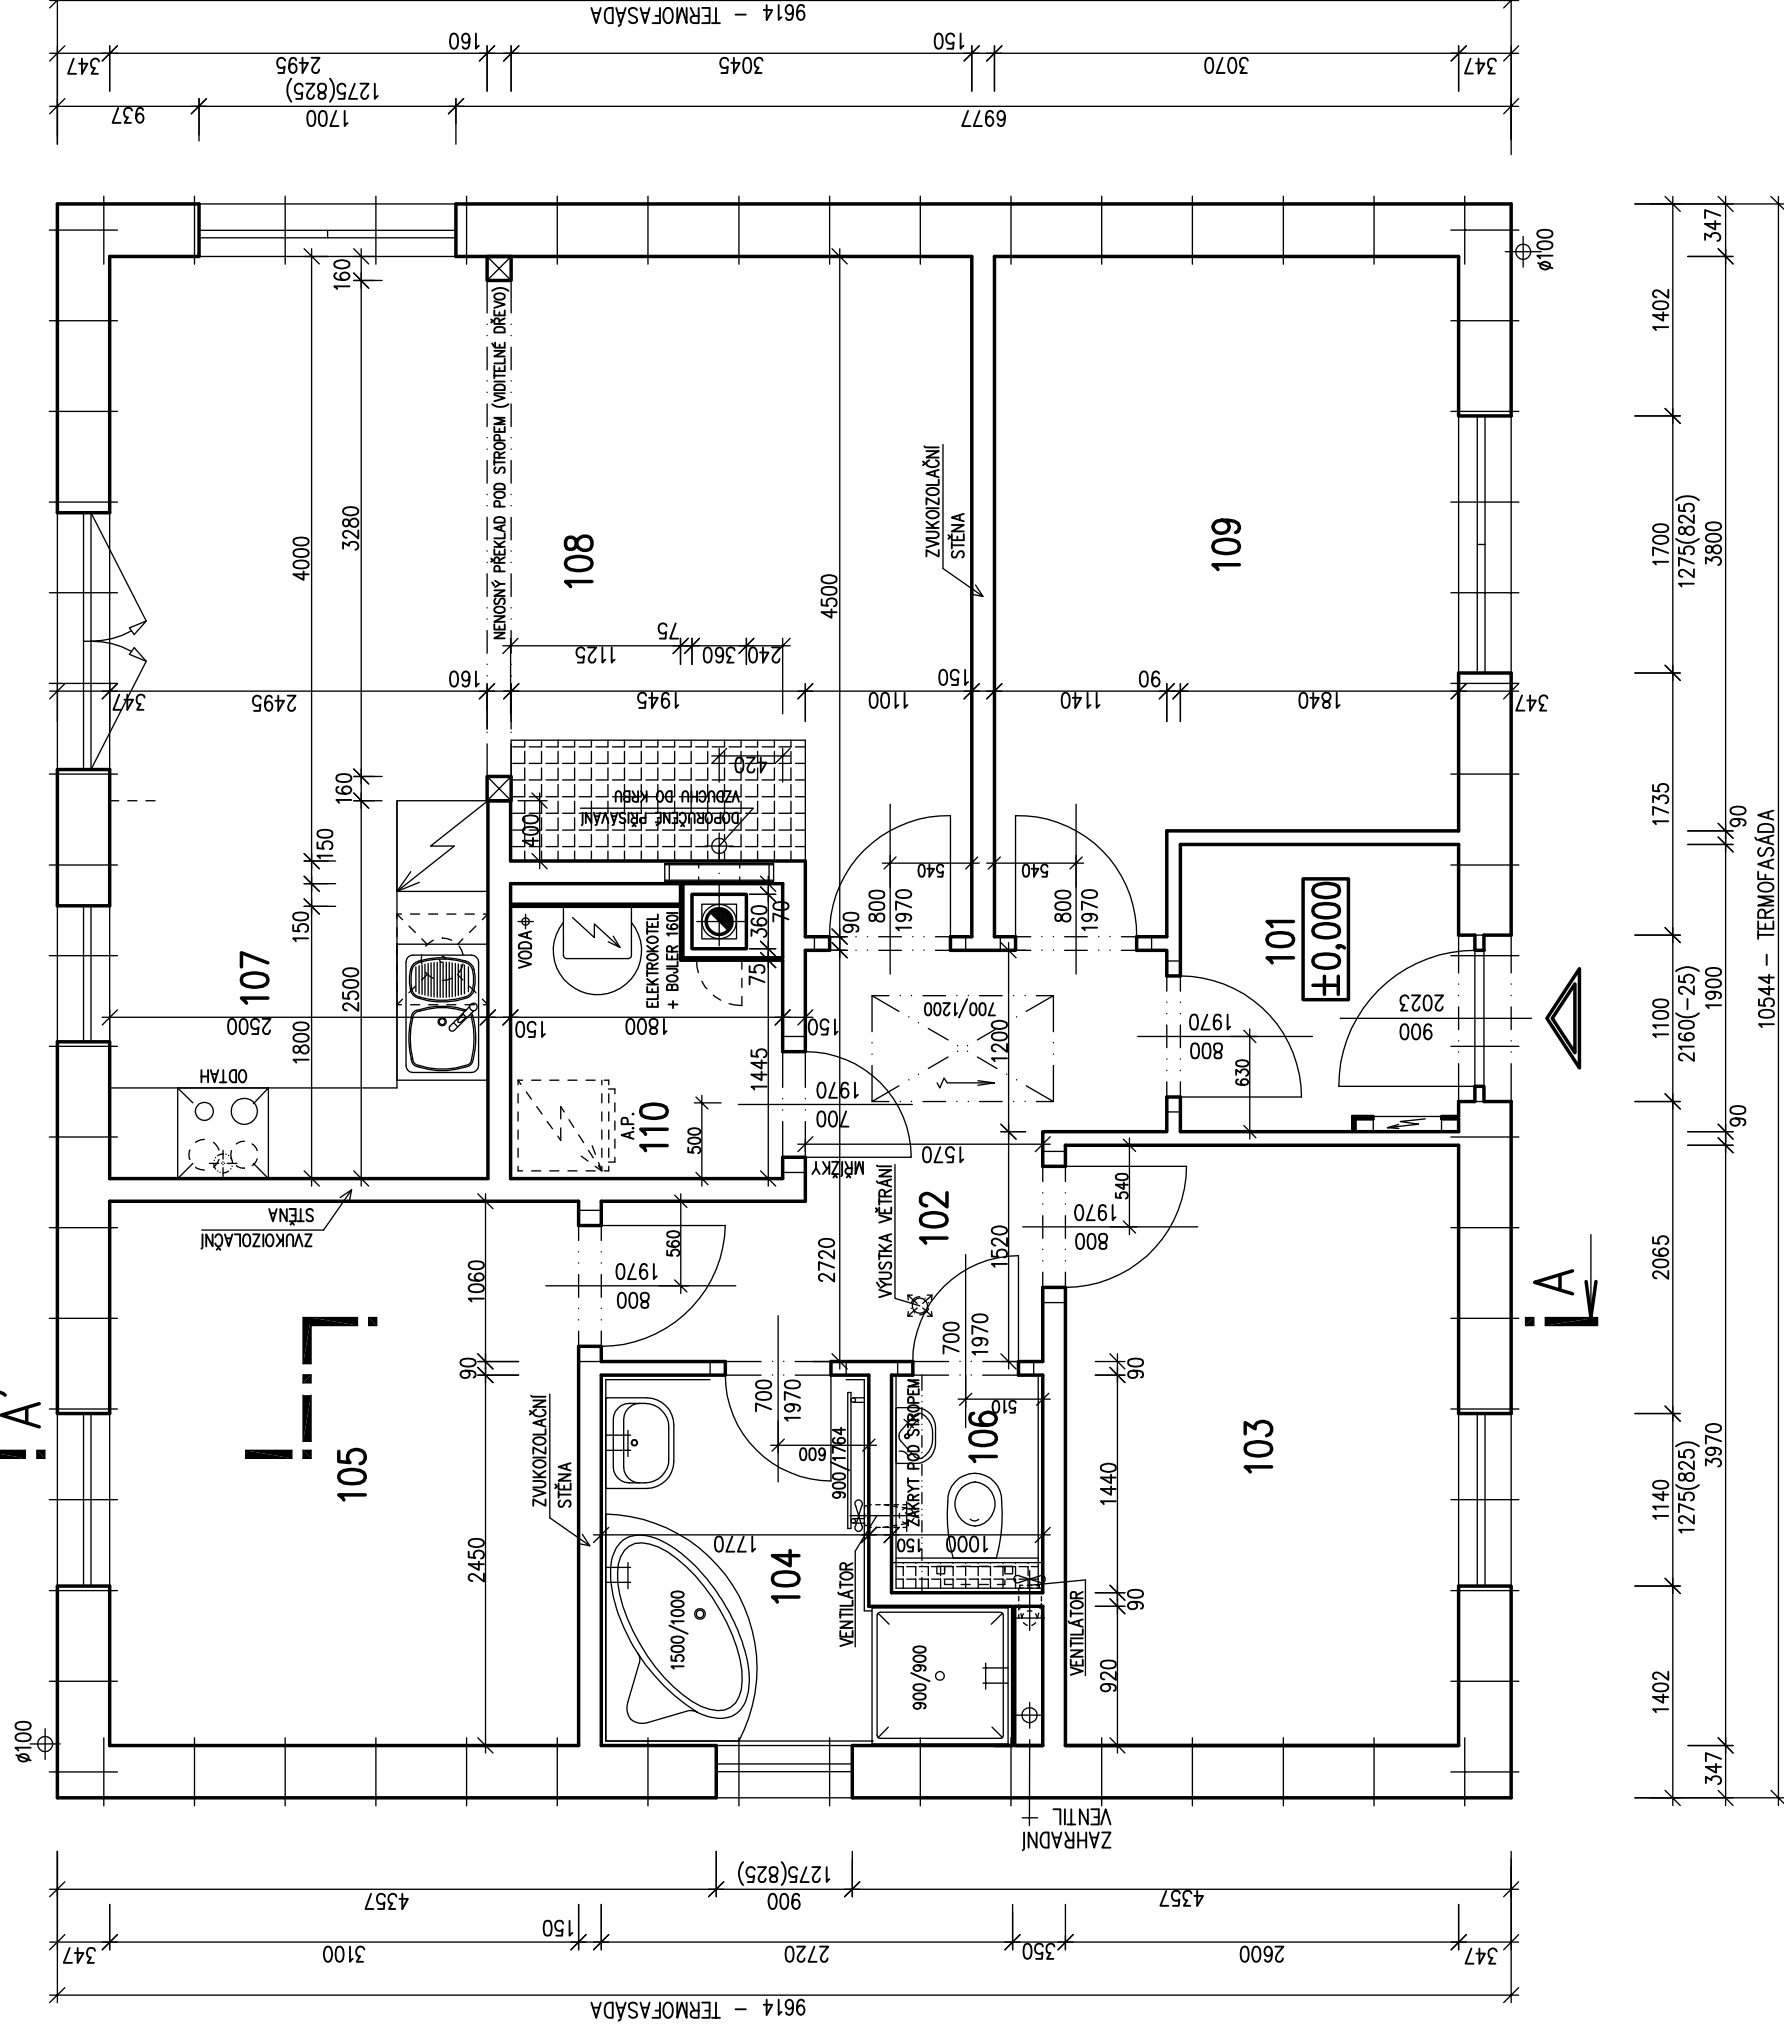


RODINNÝ DOMEK

LARGO Line 98/25°

(RD BEZ PODSKLEPENÍ)

**PŮDORYS PŘÍZEMÍ**

M 1:50

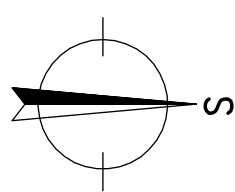TMF 150mm**POZNÁMKA:**

1. ZAŘÍZOVACÍ PŘEDMĚTY A KONSTRUKCE ZAKRESLENÉ ČÁRKOVANĚ NEJSOU SOUČÁSTÍ DODÁVKY RD.
2. TECHNICKÉ ZMĚNY JSOU VYHRAZENY.

LEGENDA MÍSTNOSTÍ :

ČÍSLO	ÚČEL MÍSTNOSTI	PLOCHA m ²
101	ZÁDVEŘÍ	3,43
102	CHODBA	6,69
103	POKOJ	10,32
104	KOUPELNA	5,21
105	LOŽNICE	11,16
106	WC	1,44
107	KUCHYŇ	6,25
108	OBYVACÍ POKOJ, JIDELNA	22,24
109	POKOJ	12,46
110	TECNICKÁ MÍSTNOST	3,00
OBYTNÁ PLOCHA :		56,18
PŘÍSLUŠENSTVÍ :		26,02
UŽITKOVÁ PLOCHA :		82,20
CELKOVÁ PLOCHA (PODLAHOVÁ) :		82,20
ZASTAVĚNÁ PLOCHA		101,37

S.O. III.
MODEL 2014

Autorizovaný inženýr	Ing. Zdeněk Chromý	Zpracovatel	
Vypracoval	Ing. David Ondra	Projekt	
Investor - staveniště	Ing. Oldřich Němčák	Datum:	4.6.2014
		Číslo HS:	Poplávka




RODINNÝ DOMEK


LARGO Line 98/25

(RD BEZ PODSKLEPENÍ)

POHLED ZAHRADNÍ

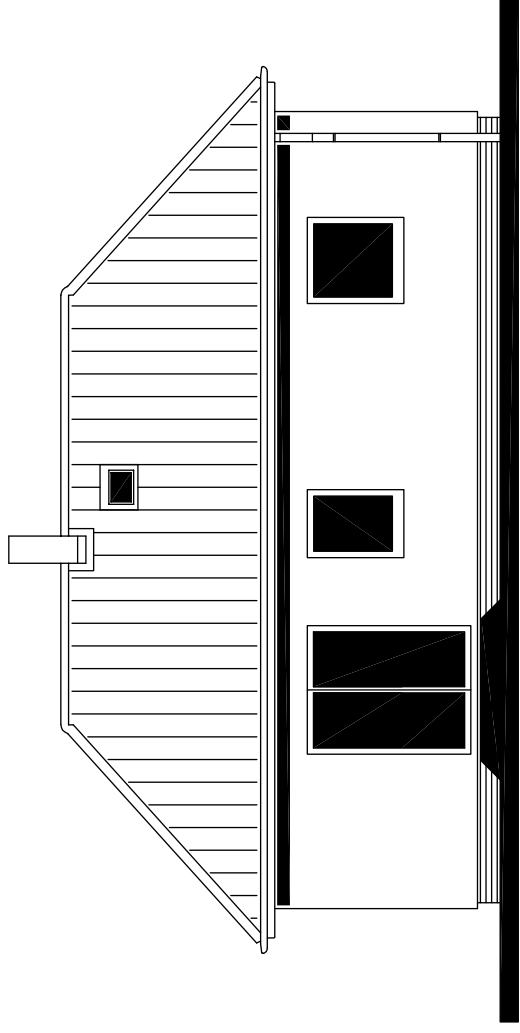


POHLED BOČNÍ /LEVÝ/

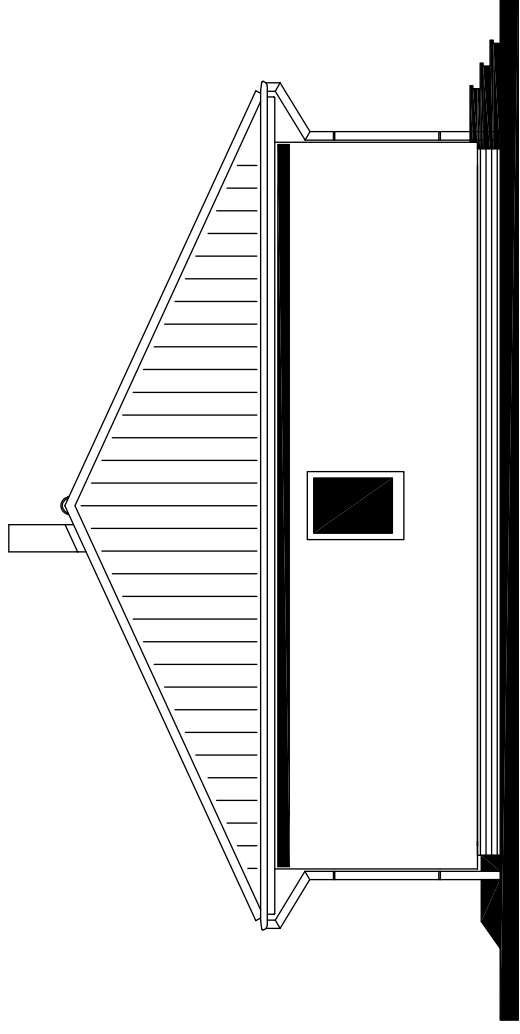


POHLEDY M 1:100

TMF 150mm

POHLED VSTUPNÍ

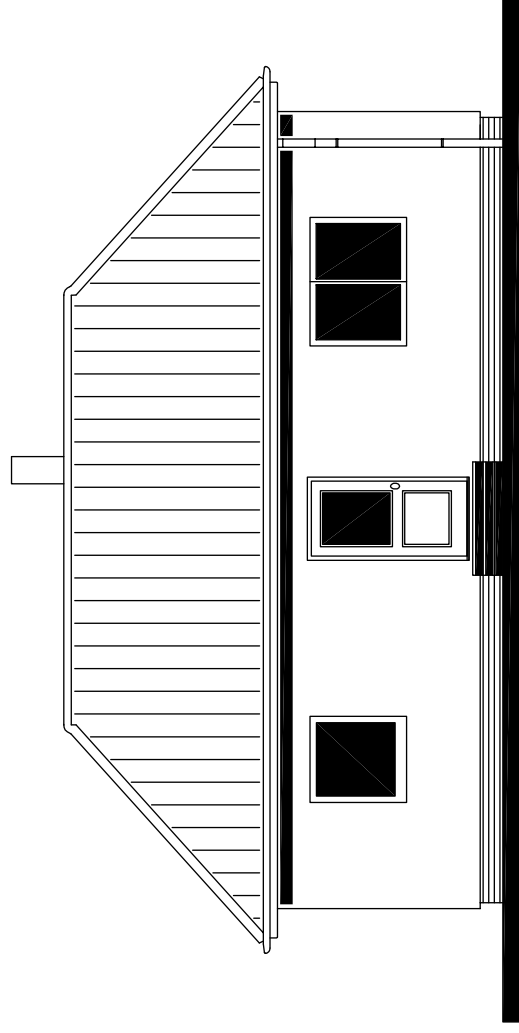

POHLED BOČNÍ /PRAVÝ/

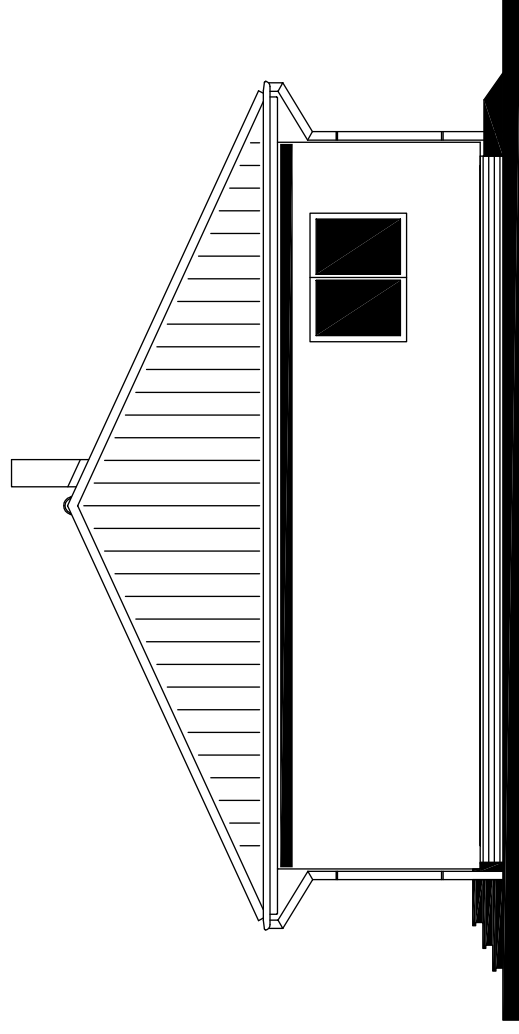

MODEL 2014

Autorizovaný inženýr	Ing. Zdeněk Chromý Ing. David Ondra	Zpracovatel
Vypracoval	Ing. Oldřich Němčák	Projekt
Investor – staveniště		Datum: 4.6.2014
		Číslo HS: Poplávka




RODINNÝ DOMEK

LARGO Line 98/25°

(RD BEZ PODSKLEPENÍ)

ŘEZ A-A

M 1:50

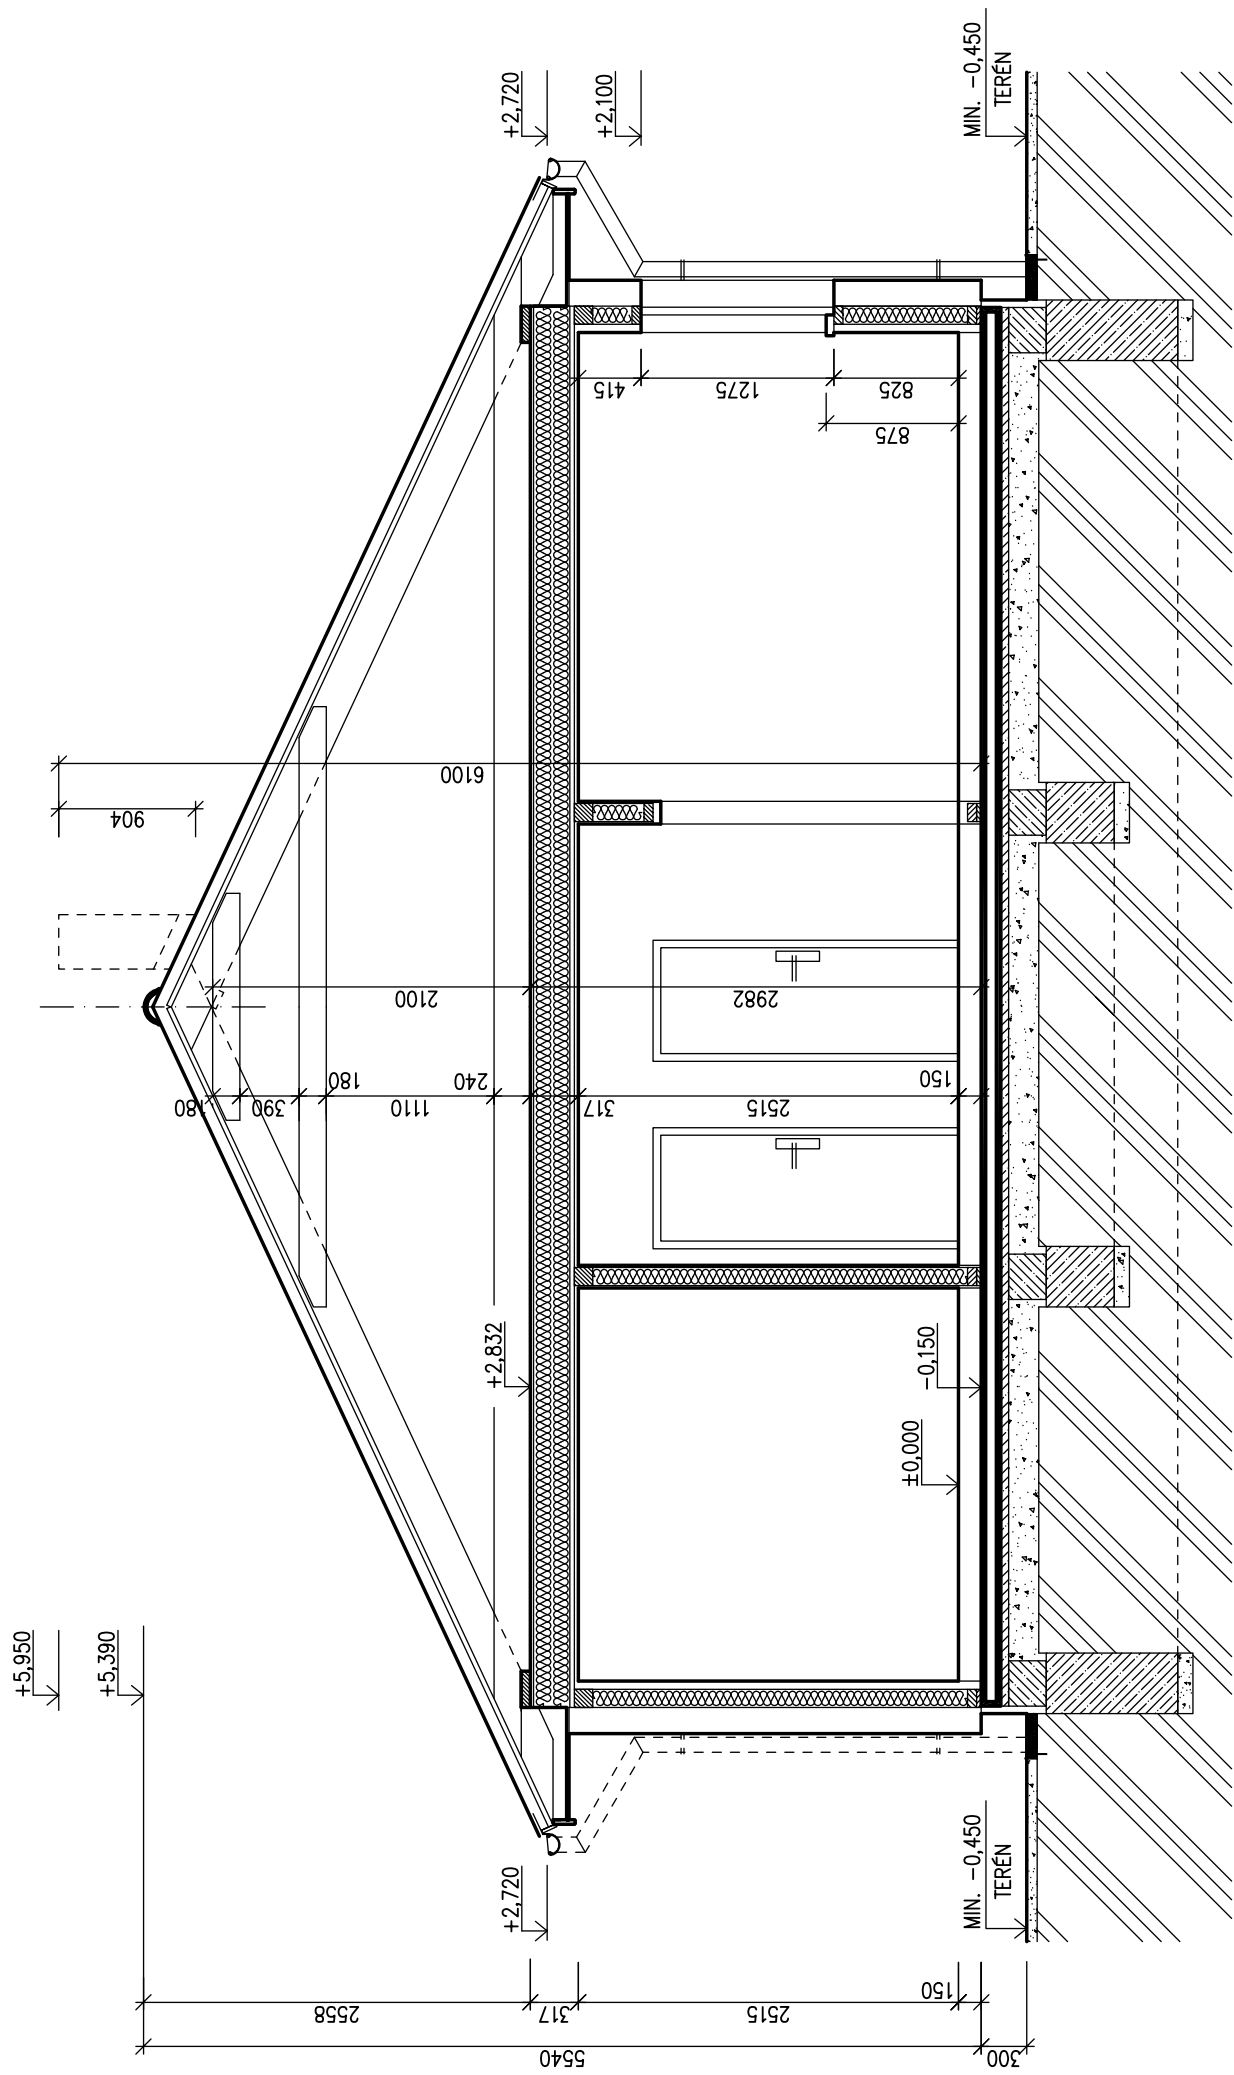

LEGENDA MATERIÁLU

	ROSTLÝ TERÉN
	ŠTĚRKOVÝ NÁSYP
	ZÁSYP
	ŽELEZOBETON
	PROSTÝ BETON
	DŘEVO
	TEPELNÁ IZOLACE

S.O. III.
MODEL 2014

Autorizovaný inženýr	Ing. Zdeněk Chromý Ing. David Ondra	Zpracovatel	
Vypracoval	Ing. Oldřich Němčák	Projekt	
Investor - staveniště		Datum:	4.6.2014
		Číslo HS:	Poplávka