



RODINNÝ DOMEK

KUBIS Line 88/15° (SEDLOVÁ) – SP

(RD BEZ PODSKLEPENÍ)

PŮDORYS PŘÍZEMÍ

M 1:50


POZNÁMKA:

- OBKLAD STĚN A PŘÍČEK SÁDROKARTONEM TL.12,5 mm
JE PRO POTŘEBU KÓTOVÁNÍ ZAOKROUHLÉN NA 12 mm.
- TECHNICKÉ ZMĚNY JSOU VYHRÁZENY

LEGENDA MÍSTNOSTÍ :

ČÍSLO	ÚČEL MÍSTNOSTI	PLOCHA m ²
101	ZÁDVEŘÍ	3,63
102	HALA	8,70
103	WC	1,85
104	TECHNICKÁ MÍSTNOST	5,33
105	JÍDELNA	10,64
106	KUCHYŇ	9,77
107	SPIŽ	1,25
108	OBÝVACÍ POKOJ	21,89
109	LOŽNICE	9,25
110	KOUPELNA	5,61

OBYTNÁ PLOCHA :	41,78
PŘÍSLUŠENSTVÍ :	34,76
UŽITKOVÁ PLOCHA :	76,54
CELKOVÁ PLOCHA (PODLAHOVÁ) :	77,92

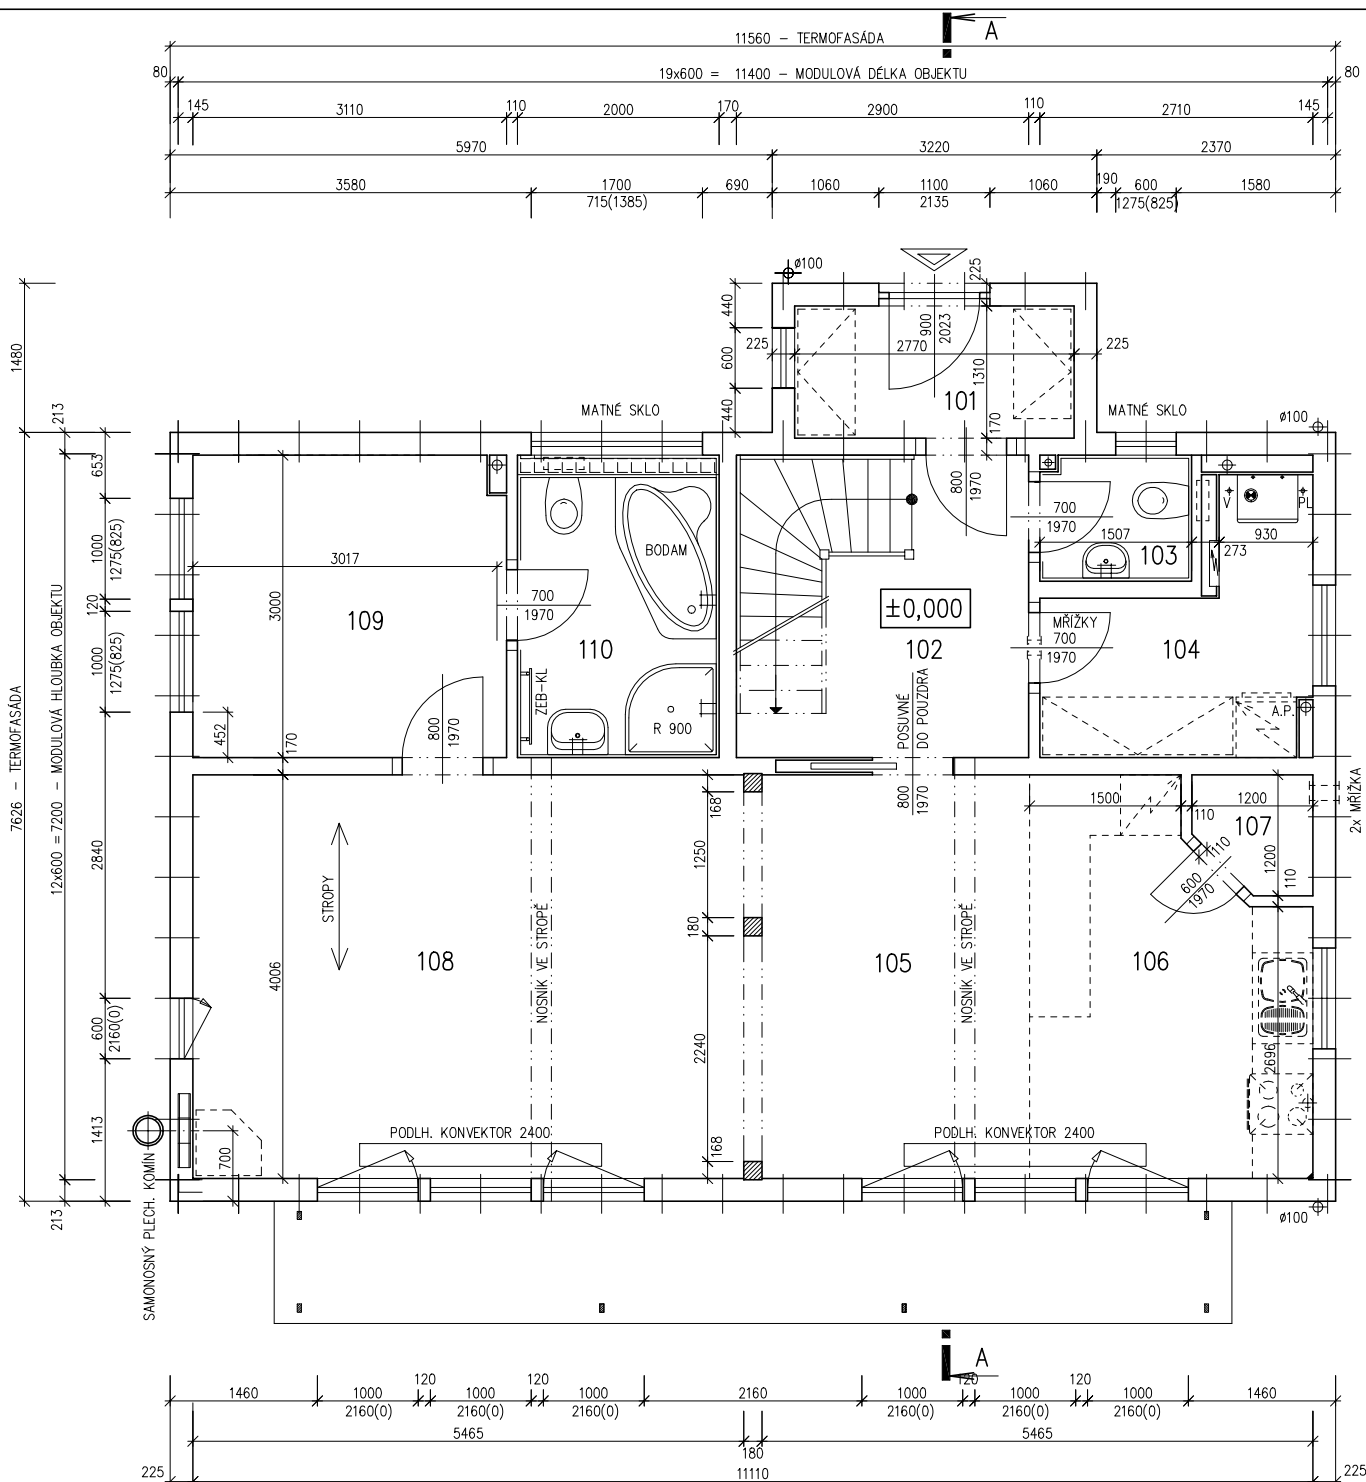

MODEL 06

Zpracovatel

Projekt

Datum: 06/2006

Číslo HS: 33 646




RODINNÝ DOMEK

KUBIS Line 88/15'(SEDLOVÁ) – SP

(RD BEZ PODSKLEPENÍ)

PŮDORYS PODKROVÍ

M 1:50

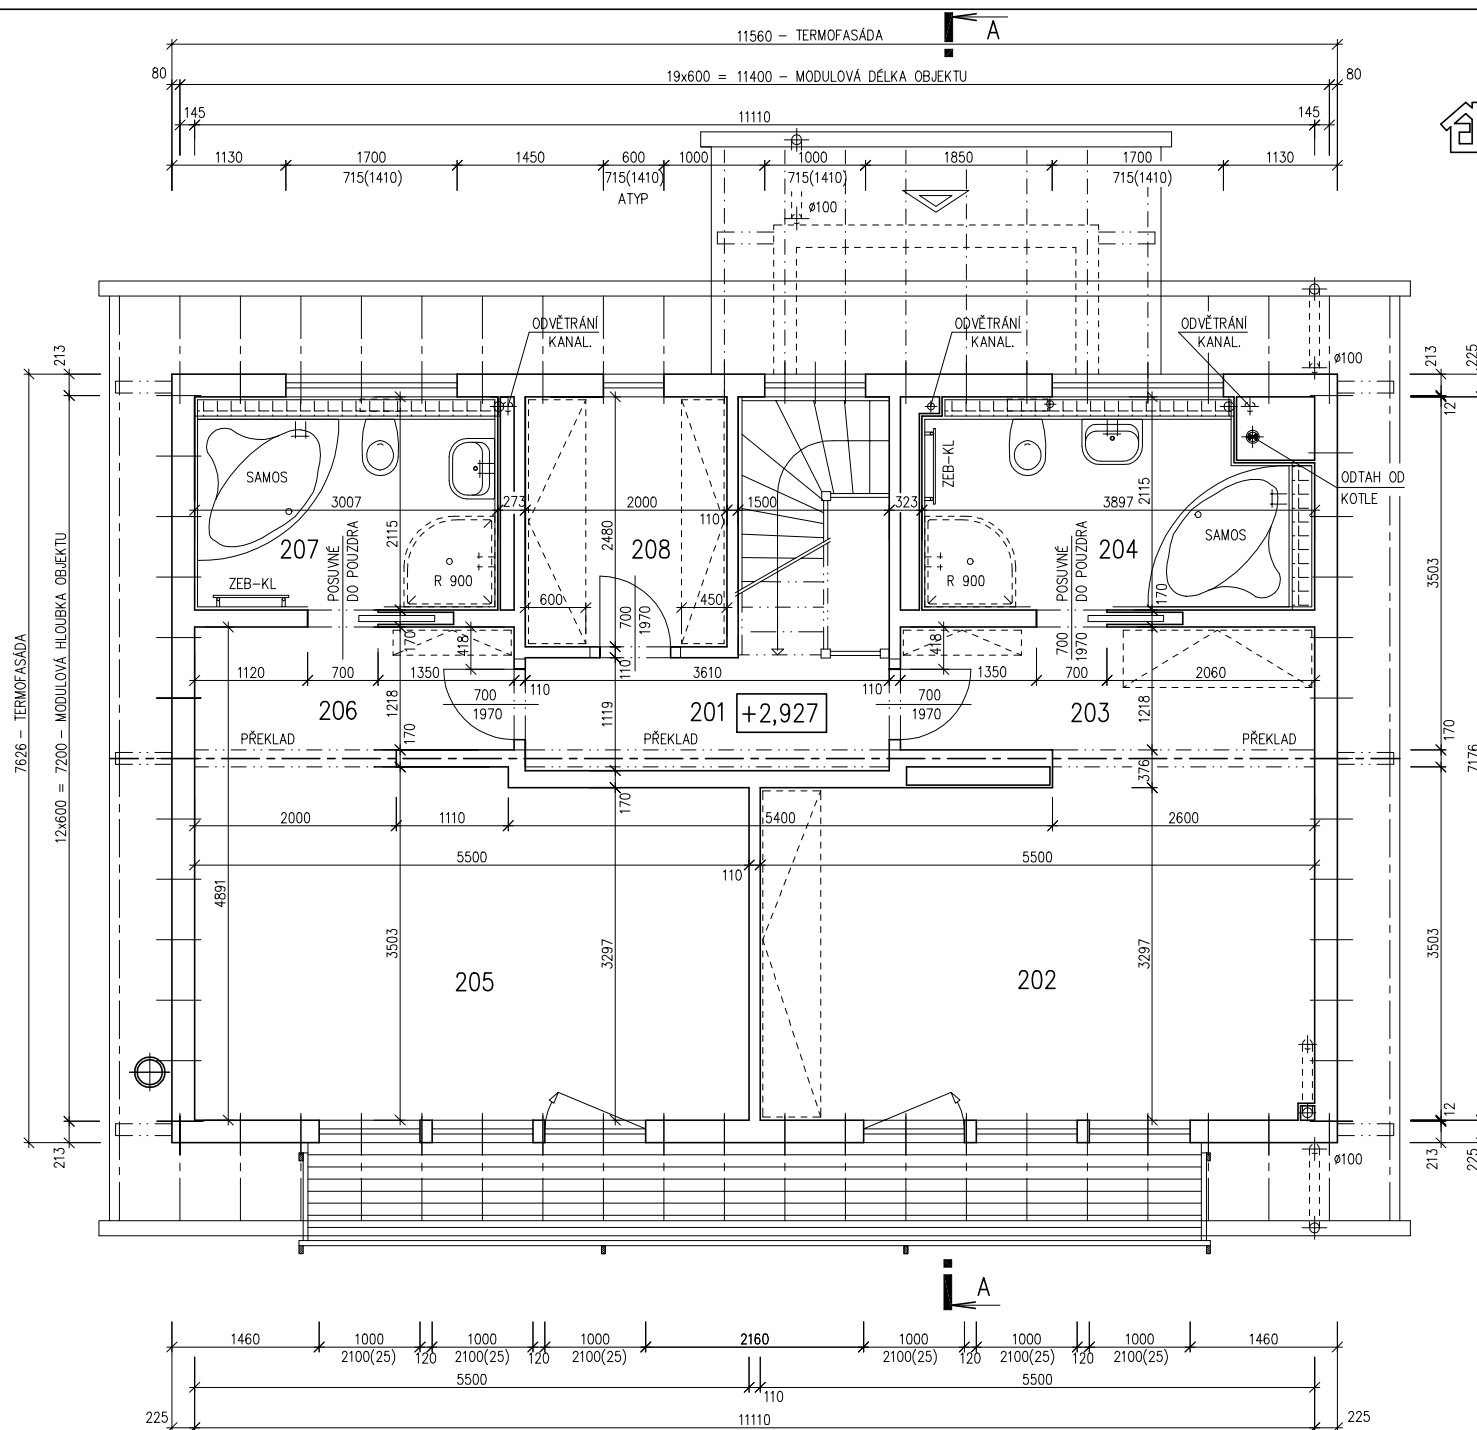**POZNÁMKA:**

1. OBKLAD STĚN A PŘÍČEK SÁDKOKARTONEM TL.12,5 mm
JE PRO POTŘEBU KÓTOVÁNÍ ZAOKROUHLN NA 12 mm.
2. TECHNICKÉ ZMĚNY JSOU VYHRAZENY

LEGENDA MÍSTNOSTÍ :

ČÍSLO	ÚČEL MÍSTNOSTI	PLOCHA m ²	
201	CHODBA	7,92	7,92
202	LOŽNICE 1	19,10	19,10
203	CHODBA	5,01	5,01
204	KOUPELNA, WC	6,79	6,79
205	LOŽNICE 2	19,11	19,11
206	CHODBA	3,86	3,86
207	KOUPELNA, WC	5,78	5,78
208	ŠATNA	4,96	4,96

OBYTNÁ PLOCHA :	38,21
PŘÍSLUŠENSTVÍ :	34,32
UŽITKOVÁ PLOCHA :	72,53
CELKOVÁ PLOCHA (PODLAHOVÁ) :	72,53

MODEL 06

Zpracovatel

Projekt

Datum: 06/2006

Číslo HS: 33 646




RODINNÝ DOMEK

KUBIS Line 88/15° (SEDLOVÁ) – SP

(RD BEZ PODSKLEPENÍ)

ŘEZ A-A

M 1:50

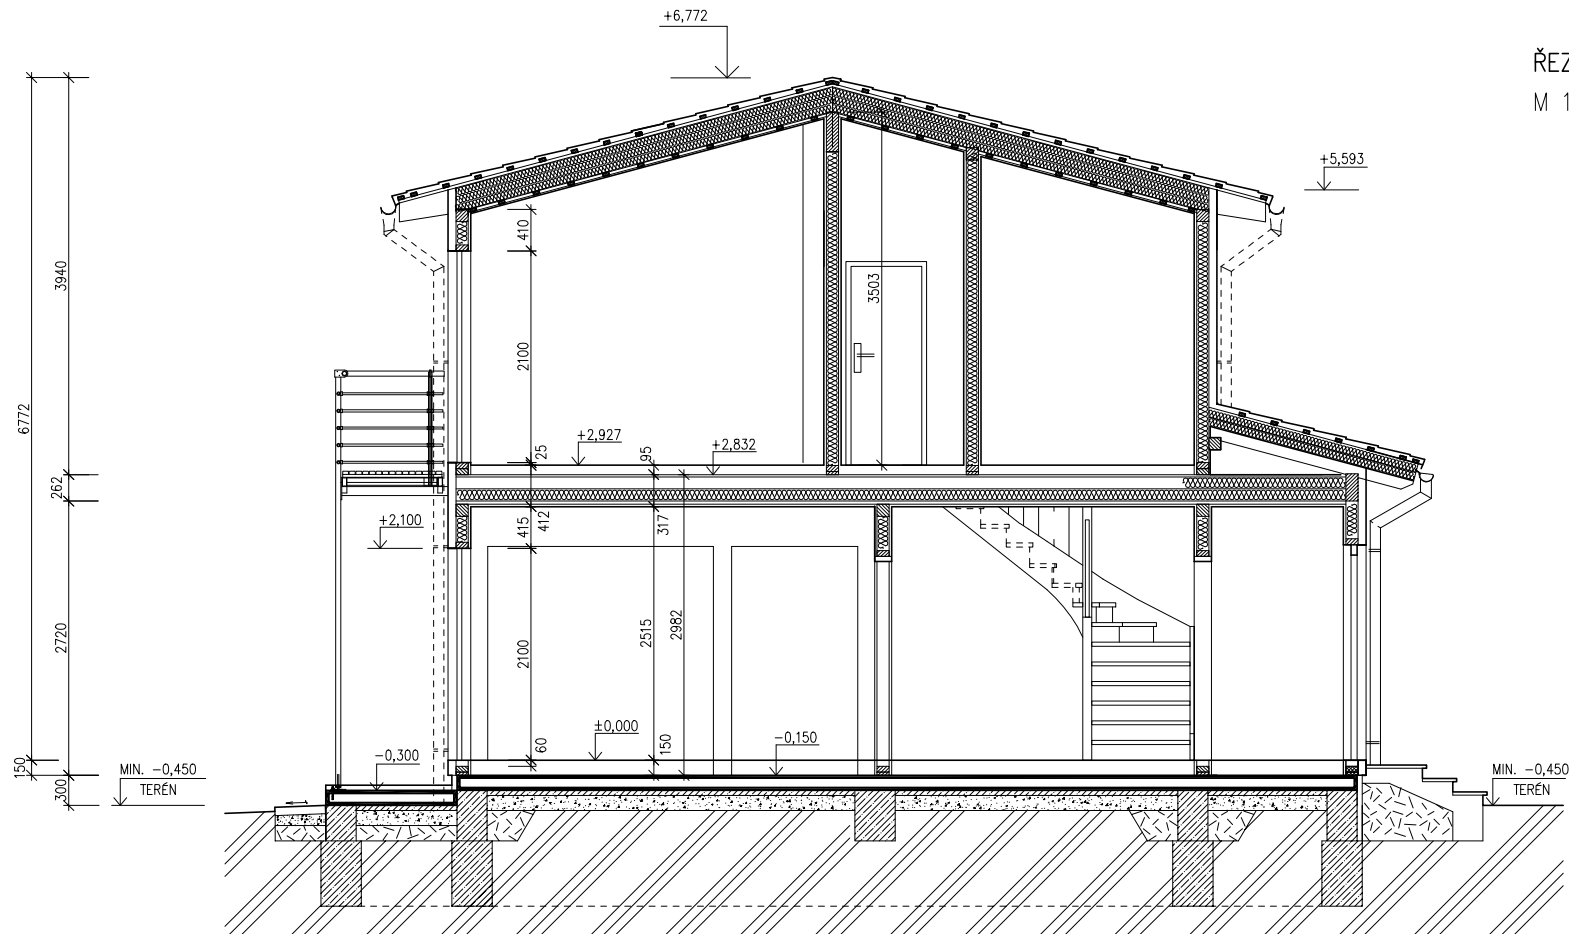

LEGENDA MATERIÁLU

	ROSTLÝ TERÉN
	ŠTĚRKOVÝ NÁSYP
	ZÁSYP
	ŽELEZOBETON
	PROSTÝ BETON
	DŘEVO
	TEPELNÁ IZOLACE

SPODNÍ STAVBA
DODÁVKA ODBĚRATELE

MODEL 06

Zpracovatel




Projekt

Datum: 06/2006


Číslo HS: 33 646



POHLED ČELNÍ

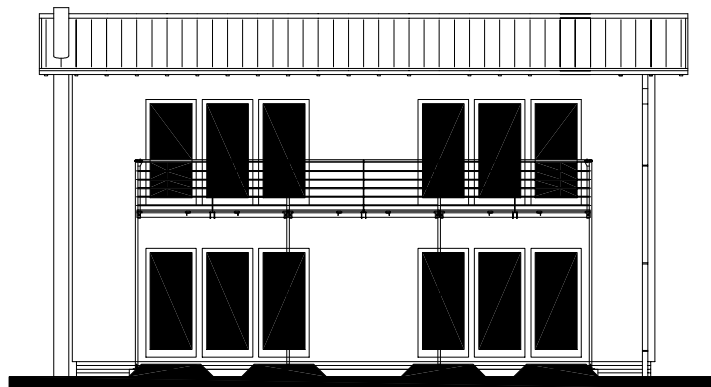


POHLED BOČNÍ /PRAVÝ/

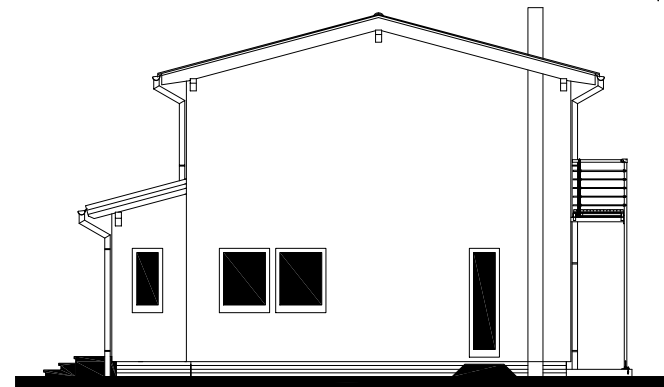


POHLEDY M 1:100

POHLED VSTUPNÍ

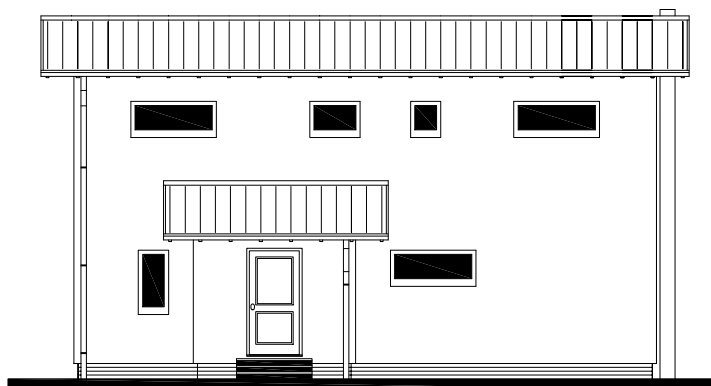

POHLED BOČNÍ /LEVÝ/

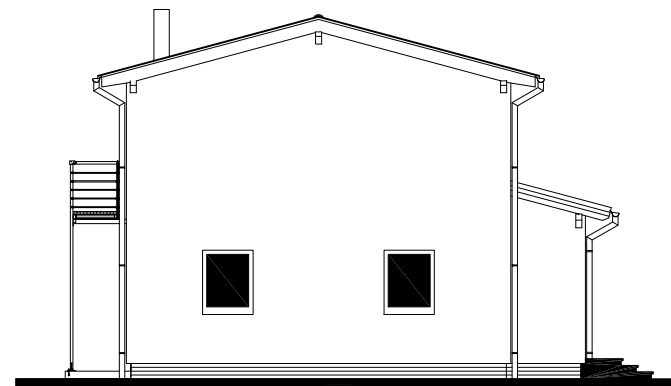

MODEL 06

Zpracovatel



Projekt

Datum: 06/2006

Číslo HS: 33 646

PŘÍPOJKA ELEKTRO 240/400V, 50HZ
KABEL 5Cx10mm², (CHRÁNIČKA DN 100)

PŘÍPOJKA TELEFONU
(CHRÁNIČKA DN 100)




RODINNÝ DOMEK

KUBIS Line 88/15° (SEDLOVÁ) – SP

(RD BEZ PODSKLEPENÍ)

PŮDORYS ÚLOŽNÉ DESKY

M 1:50

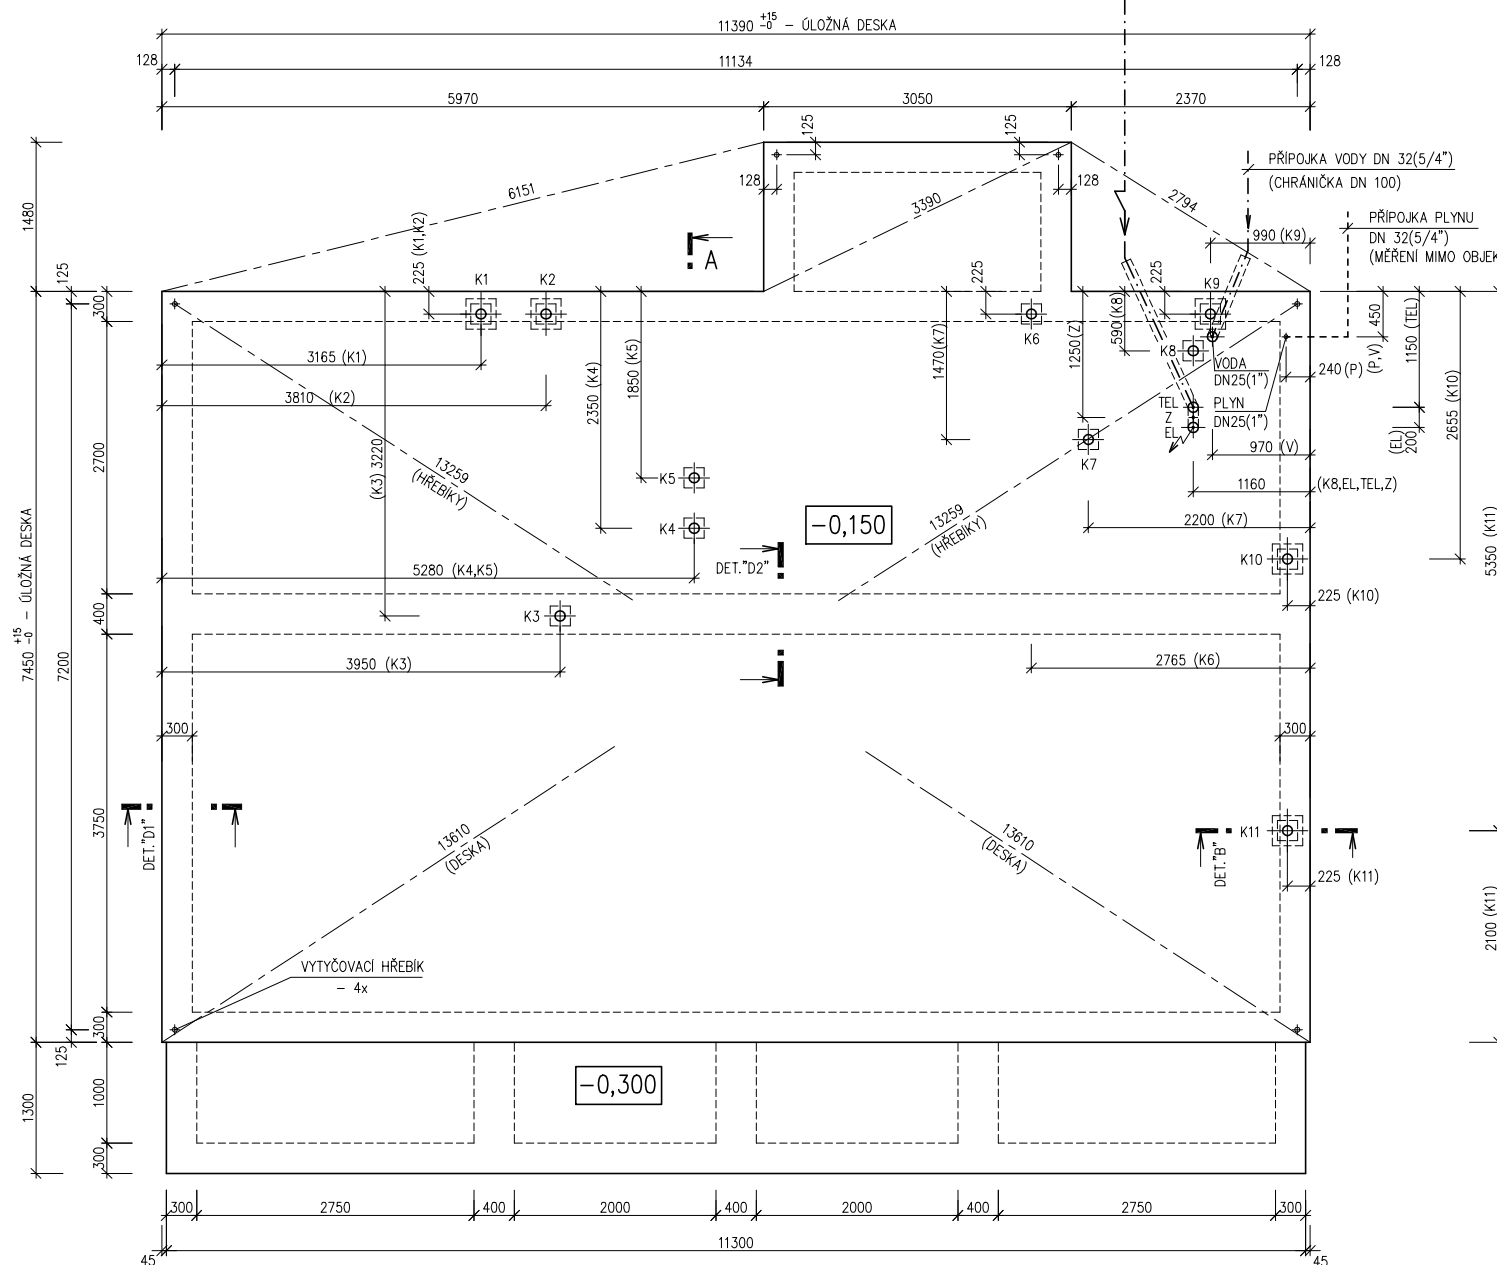

POZNÁMKA :

OBVODOVÉ ROZMĚRY ÚLOŽNÉ DESKY	+15 mm
(BEZ VNĚJŠÍCH ÚPRAV)	: - 0 mm
PRAVOÚHLOST STAVBY – DÉLKA DIAGONÁLY	: +20 mm
OSY INSTALAČNÍCH PROSTUPŮ	: ±15 mm
VODOROVNOST ÚL. DESKY – MAX. VÝŠKOVÝ ROZDÍL	: 15 mm
– MAX. VÝŠKOVÝ ROZDÍL	
NA DÉLCE 2,0 m	: 8 mm

ŘEZ A-A' + DETAILS PROVEDENÍ ÚLOŽNÉ DESKY – VIZ VÝKRESY Č. 011a, 012a, 013a.

Z – ZEMNĚNÍ
POZINK. PÁS TL. MIN. 3mm, MIN. 100mm²,
SMÝČKA 25m,
(DLE ČSN 33 2000–5–54)

VÝVOD PLYNU JE INFORMATIVNÍ – JEHO PROVEDENÍ ŘEŠÍ DLE MÍSTNÍCH PODMÍNEK PROJEKTANT ODBĚRATELE

KANALIZACE K1 – K11 (DN 100)

MODEL 06

Zpracovatel



Projekt

Datum: 07/2006

Číslo HS: 33 646